

ОПИСАНИЕ МЕСТОПОЛОЖЕНИЯ ГРАНИЦ

**Публичный сервитут в отношении земель и земельных участков в целях строительства и эксплуатации линейного объекта системы газоснабжения и его неотъемлемых технологических частей регионального значения:
«Межпоселковый газопровод (лупинг) от ГРС-6 г. Краснодар до ст. Марьянская Красноармейского района»**

(наименование объекта, местоположение границ которого описано (далее - объект))

Раздел 1

Сведения об объекте

№ п/п	Характеристики объекта	Описание характеристик
1	2	3
1.	Местоположение объекта	Краснодарский край, район Красноармейский; Краснодарский край, город Краснодар
2.	Площадь объекта +/- величина погрешности определения площади (Р +/- Дельта Р)	21913 +/- 52 м ²
3.	Иные характеристики объекта	Публичный сервитут в отношении земель и земельных участков в целях строительства и эксплуатации линейного объекта системы газоснабжения и его неотъемлемых технологических частей регионального значения: «Межпоселковый газопровод (лупинг) от ГРС-6 г. Краснодар до ст. Марьянская Красноармейского района», сроком на 10 лет, в пользу ООО «Газпром Газификация» (ИНН - 7813655197, ОГРН - 1217800107744, юридический и фактический адрес: 194044, Санкт-Петербург, вн. тер. г. Муниципальный округ Сампсониевское, пр-кт Большой Сампсониевский, д. 60, литера А, помещ. 2Н, кабинет № 1301, электронная почта: info@eogazprom.ru, телефон: +7 (812) 200-31-92).

Раздел 2					
Сведения о местоположении границ объекта					
1. Система координат МСК-23, зона 1					
2. Сведения о характерных точках границ объекта					
Обозначение характерных точек границ	Координаты, м		Метод определения координат характерной точки	Средняя квадратическая погрешность положения характерной точки (Mt), м	Описание обозначения точки на местности (при наличии)
	X	Y			
1	2	3	4	5	6
н1	485847.08	1354799.13	Метод спутниковых геодезических измерений (определений)	0.1	-
н2	485847.82	1354799.39	Метод спутниковых геодезических измерений (определений)	0.1	-
н3	485848.40	1354799.91	Метод спутниковых геодезических измерений (определений)	0.1	-
н4	485848.74	1354800.62	Метод спутниковых геодезических измерений (определений)	0.1	-
н5	485848.78	1354801.40	Метод спутниковых геодезических измерений (определений)	0.1	-
н6	485848.52	1354802.13	Метод спутниковых геодезических измерений (определений)	0.1	-
н7	485848.00	1354802.71	Метод спутниковых геодезических измерений (определений)	0.1	-
н8	485847.30	1354803.05	Метод спутниковых геодезических измерений (определений)	0.1	-
н9	485846.52	1354803.09	Метод спутниковых геодезических измерений (определений)	0.1	-
н10	485846.37	1354804.08	Метод спутниковых геодезических измерений (определений)	0.1	-
н11	485846.10	1354804.81	Метод спутниковых геодезических измерений (определений)	0.1	-

2. Сведения о характерных точках границ объекта					
Обозначение характерных точек границ	Координаты, м		Метод определения координат характерной точки	Средняя квадратическая погрешность положения характерной точки (Mt), м	Описание обозначения точки на местности (при наличии)
	X	Y			
1	2	3	4	5	6
н12	485845.59	1354805.39	Метод спутниковых геодезических измерений (определений)	0.1	-
н13	485844.88	1354805.73	Метод спутниковых геодезических измерений (определений)	0.1	-
н14	485844.10	1354805.77	Метод спутниковых геодезических измерений (определений)	0.1	-
н15	485832.57	1354804.12	Метод спутниковых геодезических измерений (определений)	0.1	-
н16	485814.20	1354827.48	Метод спутниковых геодезических измерений (определений)	0.1	-
н17	485792.82	1354867.27	Метод спутниковых геодезических измерений (определений)	0.1	-
н18	485763.95	1354911.75	Метод спутниковых геодезических измерений (определений)	0.1	-
н19	485763.61	1354912.14	Метод спутниковых геодезических измерений (определений)	0.1	-
н20	485763.18	1354912.44	Метод спутниковых геодезических измерений (определений)	0.1	-
н21	485747.66	1354920.34	Метод спутниковых геодезических измерений (определений)	0.1	-
н22	485733.84	1354962.63	Метод спутниковых геодезических измерений (определений)	0.1	-
н23	485687.19	1355099.08	Метод спутниковых геодезических измерений (определений)	0.1	-
н24	485644.24	1355232.20	Метод спутниковых геодезических измерений (определений)	0.1	-

2. Сведения о характерных точках границ объекта					
Обозначение характерных точек границ	Координаты, м		Метод определения координат характерной точки	Средняя квадратическая погрешность положения характерной точки (Mt), м	Описание обозначения точки на местности (при наличии)
	X	Y			
1	2	3	4	5	6
н25	485597.46	1355343.19	Метод спутниковых геодезических измерений (определений)	0.1	-
н26	484951.20	1355971.40	Метод спутниковых геодезических измерений (определений)	0.1	-
н27	484795.48	1356065.89	Метод спутниковых геодезических измерений (определений)	0.1	-
н28	484786.59	1356071.28	Метод спутниковых геодезических измерений (определений)	0.1	-
н29	484787.19	1356072.08	Метод спутниковых геодезических измерений (определений)	0.1	-
н30	484766.08	1356084.89	Метод спутниковых геодезических измерений (определений)	0.1	-
н31	484765.40	1356084.13	Метод спутниковых геодезических измерений (определений)	0.1	-
н32	484759.94	1356087.45	Метод спутниковых геодезических измерений (определений)	0.1	-
н33	484784.71	1356128.30	Метод спутниковых геодезических измерений (определений)	0.1	-
н34	484784.96	1356128.93	Метод спутниковых геодезических измерений (определений)	0.1	-
н35	484784.99	1356129.60	Метод спутниковых геодезических измерений (определений)	0.1	-
н36	484784.79	1356130.25	Метод спутниковых геодезических измерений (определений)	0.1	-
н37	484784.38	1356130.79	Метод спутниковых геодезических измерений (определений)	0.1	-

2. Сведения о характерных точках границ объекта					
Обозначение характерных точек границ	Координаты, м		Метод определения координат характерной точки	Средняя квадратическая погрешность положения характерной точки (Mt), м	Описание обозначения точки на местности (при наличии)
	X	Y			
1	2	3	4	5	6
н38	484756.58	1356157.31	Метод спутниковых геодезических измерений (определений)	0.1	-
н39	484080.70	1356831.04	Метод спутниковых геодезических измерений (определений)	0.1	-
н40	484040.18	1356869.99	Метод спутниковых геодезических измерений (определений)	0.1	-
н41	484000.60	1356906.04	Метод спутниковых геодезических измерений (определений)	0.1	-
н42	483968.96	1356940.32	Метод спутниковых геодезических измерений (определений)	0.1	-
н43	483864.54	1357109.34	Метод спутниковых геодезических измерений (определений)	0.1	-
н44	483548.19	1357452.03	Метод спутниковых геодезических измерений (определений)	0.1	-
н45	483520.14	1357479.29	Метод спутниковых геодезических измерений (определений)	0.1	-
н46	483500.65	1357490.73	Метод спутниковых геодезических измерений (определений)	0.1	-
н47	483500.84	1357517.27	Метод спутниковых геодезических измерений (определений)	0.1	-
н48	483500.77	1357517.79	Метод спутниковых геодезических измерений (определений)	0.1	-
н49	483500.57	1357518.28	Метод спутниковых геодезических измерений (определений)	0.1	-
н50	483500.26	1357518.69	Метод спутниковых геодезических измерений (определений)	0.1	-

2. Сведения о характерных точках границ объекта					
Обозначение характерных точек границ	Координаты, м		Метод определения координат характерной точки	Средняя квадратическая погрешность положения характерной точки (Mt), м	Описание обозначения точки на местности (при наличии)
	X	Y			
1	2	3	4	5	6
н51	483499.85	1357519.01	Метод спутниковых геодезических измерений (определений)	0.1	-
н52	483470.46	1357536.26	Метод спутниковых геодезических измерений (определений)	0.1	-
н53	483442.89	1357566.53	Метод спутниковых геодезических измерений (определений)	0.1	-
н54	483443.62	1357567.22	Метод спутниковых геодезических измерений (определений)	0.1	-
н55	483431.09	1357580.97	Метод спутниковых геодезических измерений (определений)	0.1	-
н56	483430.34	1357580.31	Метод спутниковых геодезических измерений (определений)	0.1	-
н57	483376.78	1357639.12	Метод спутниковых геодезических измерений (определений)	0.1	-
н58	483351.21	1357673.85	Метод спутниковых геодезических измерений (определений)	0.1	-
н59	483350.63	1357674.34	Метод спутниковых геодезических измерений (определений)	0.1	-
н60	483349.91	1357674.58	Метод спутниковых геодезических измерений (определений)	0.1	-
н61	483349.15	1357674.53	Метод спутниковых геодезических измерений (определений)	0.1	-
н62	483348.46	1357674.21	Метод спутниковых геодезических измерений (определений)	0.1	-
н63	483312.20	1357647.51	Метод спутниковых геодезических измерений (определений)	0.1	-

2. Сведения о характерных точках границ объекта					
Обозначение характерных точек границ	Координаты, м		Метод определения координат характерной точки	Средняя квадратическая погрешность положения характерной точки (Mt), м	Описание обозначения точки на местности (при наличии)
	X	Y			
1	2	3	4	5	6
н64	483239.90	1357745.73	Метод спутниковых геодезических измерений (определений)	0.1	-
н65	483143.53	1357895.04	Метод спутниковых геодезических измерений (определений)	0.1	-
н66	483133.98	1357906.72	Метод спутниковых геодезических измерений (определений)	0.1	-
н67	483149.57	1357919.47	Метод спутниковых геодезических измерений (определений)	0.1	-
н68	483205.01	1357961.77	Метод спутниковых геодезических измерений (определений)	0.1	-
н69	483232.83	1357981.35	Метод спутниковых геодезических измерений (определений)	0.1	-
н70	483276.02	1358019.76	Метод спутниковых геодезических измерений (определений)	0.1	-
н71	483276.49	1358020.38	Метод спутниковых геодезических измерений (определений)	0.1	-
н72	483276.68	1358021.14	Метод спутниковых геодезических измерений (определений)	0.1	-
н73	483276.58	1358021.91	Метод спутниковых геодезических измерений (определений)	0.1	-
н74	483276.18	1358022.58	Метод спутниковых геодезических измерений (определений)	0.1	-
н75	483265.32	1358034.79	Метод спутниковых геодезических измерений (определений)	0.1	-
н76	483284.24	1358051.61	Метод спутниковых геодезических измерений (определений)	0.1	-

2. Сведения о характерных точках границ объекта					
Обозначение характерных точек границ	Координаты, м		Метод определения координат характерной точки	Средняя квадратическая погрешность положения характерной точки (Mt), м	Описание обозначения точки на местности (при наличии)
	X	Y			
1	2	3	4	5	6
н77	483305.55	1358070.23	Метод спутниковых геодезических измерений (определений)	0.1	-
н78	483320.81	1358097.06	Метод спутниковых геодезических измерений (определений)	0.1	-
н79	483329.55	1358092.09	Метод спутниковых геодезических измерений (определений)	0.1	-
н80	483330.29	1358091.85	Метод спутниковых геодезических измерений (определений)	0.1	-
н81	483331.07	1358091.90	Метод спутниковых геодезических измерений (определений)	0.1	-
н82	483331.76	1358092.25	Метод спутниковых геодезических измерений (определений)	0.1	-
н83	483332.27	1358092.84	Метод спутниковых геодезических измерений (определений)	0.1	-
н84	483342.90	1358111.54	Метод спутниковых геодезических измерений (определений)	0.1	-
н85	483351.71	1358137.23	Метод спутниковых геодезических измерений (определений)	0.1	-
н86	483346.74	1358229.73	Метод спутниковых геодезических измерений (определений)	0.1	-
н87	483355.64	1358239.64	Метод спутниковых геодезических измерений (определений)	0.1	-
н88	483376.92	1358256.60	Метод спутниковых геодезических измерений (определений)	0.1	-
н89	483385.08	1358264.92	Метод спутниковых геодезических измерений (определений)	0.1	-

2. Сведения о характерных точках границ объекта					
Обозначение характерных точек границ	Координаты, м		Метод определения координат характерной точки	Средняя квадратическая погрешность положения характерной точки (Mt), м	Описание обозначения точки на местности (при наличии)
	X	Y			
1	2	3	4	5	6
н90	483405.52	1358259.65	Метод спутниковых геодезических измерений (определений)	0.1	-
н91	483406.03	1358259.58	Метод спутниковых геодезических измерений (определений)	0.1	-
н92	483406.55	1358259.66	Метод спутниковых геодезических измерений (определений)	0.1	-
н93	483407.03	1358259.86	Метод спутниковых геодезических измерений (определений)	0.1	-
н94	483407.44	1358260.18	Метод спутниковых геодезических измерений (определений)	0.1	-
н95	483463.68	1358317.25	Метод спутниковых геодезических измерений (определений)	0.1	-
н96	483464.11	1358317.90	Метод спутниковых геодезических измерений (определений)	0.1	-
н97	483464.25	1358318.66	Метод спутниковых геодезических измерений (определений)	0.1	-
н98	483464.10	1358319.43	Метод спутниковых геодезических измерений (определений)	0.1	-
н99	483463.66	1358320.07	Метод спутниковых геодезических измерений (определений)	0.1	-
н100	483460.90	1358322.80	Метод спутниковых геодезических измерений (определений)	0.1	-
н101	483523.10	1358387.14	Метод спутниковых геодезических измерений (определений)	0.1	-
н102	483528.16	1358392.37	Метод спутниковых геодезических измерений (определений)	0.1	-

2. Сведения о характерных точках границ объекта					
Обозначение характерных точек границ	Координаты, м		Метод определения координат характерной точки	Средняя квадратическая погрешность положения характерной точки (Mt), м	Описание обозначения точки на местности (при наличии)
	X	Y			
1	2	3	4	5	6
н103	483539.81	1358381.21	Метод спутниковых геодезических измерений (определений)	0.1	-
н104	483540.69	1358380.37	Метод спутниковых геодезических измерений (определений)	0.1	-
н105	483541.41	1358380.33	Метод спутниковых геодезических измерений (определений)	0.1	-
н106	483542.18	1358380.79	Метод спутниковых геодезических измерений (определений)	0.1	-
н107	483542.64	1358381.28	Метод спутниковых геодезических измерений (определений)	0.1	-
н108	483575.12	1358415.33	Метод спутниковых геодезических измерений (определений)	0.1	-
н109	483611.49	1358452.72	Метод спутниковых геодезических измерений (определений)	0.1	-
н110	483611.91	1358453.37	Метод спутниковых геодезических измерений (определений)	0.1	-
н111	483612.06	1358454.14	Метод спутниковых геодезических измерений (определений)	0.1	-
н112	483611.89	1358454.90	Метод спутниковых геодезических измерений (определений)	0.1	-
н113	483611.45	1358455.54	Метод спутниковых геодезических измерений (определений)	0.1	-
н114	483599.47	1358467.20	Метод спутниковых геодезических измерений (определений)	0.1	-
н115	483744.97	1358618.67	Метод спутниковых геодезических измерений (определений)	0.1	-

2. Сведения о характерных точках границ объекта					
Обозначение характерных точек границ	Координаты, м		Метод определения координат характерной точки	Средняя квадратическая погрешность положения характерной точки (Mt), м	Описание обозначения точки на местности (при наличии)
	X	Y			
1	2	3	4	5	6
н116	483768.55	1358643.22	Метод спутниковых геодезических измерений (определений)	0.1	-
н117	483791.63	1358667.25	Метод спутниковых геодезических измерений (определений)	0.1	-
н118	483795.04	1358678.28	Метод спутниковых геодезических измерений (определений)	0.1	-
н119	483795.08	1358679.32	Метод спутниковых геодезических измерений (определений)	0.1	-
н120	483794.60	1358680.23	Метод спутниковых геодезических измерений (определений)	0.1	-
н121	483785.36	1358690.21	Метод спутниковых геодезических измерений (определений)	0.1	-
н122	483766.51	1358710.56	Метод спутниковых геодезических измерений (определений)	0.1	-
н123	483767.37	1358711.35	Метод спутниковых геодезических измерений (определений)	0.1	-
н124	483767.98	1358711.92	Метод спутниковых геодезических измерений (определений)	0.1	-
н125	483768.44	1358712.55	Метод спутниковых геодезических измерений (определений)	0.1	-
н126	483768.62	1358713.31	Метод спутниковых геодезических измерений (определений)	0.1	-
н127	483768.50	1358714.08	Метод спутниковых геодезических измерений (определений)	0.1	-
н128	483768.09	1358714.74	Метод спутниковых геодезических измерений (определений)	0.1	-

2. Сведения о характерных точках границ объекта					
Обозначение характерных точек границ	Координаты, м		Метод определения координат характерной точки	Средняя квадратическая погрешность положения характерной точки (Mt), м	Описание обозначения точки на местности (при наличии)
	X	Y			
1	2	3	4	5	6
н129	483767.46	1358715.20	Метод спутниковых геодезических измерений (определений)	0.1	-
н130	483766.70	1358715.38	Метод спутниковых геодезических измерений (определений)	0.1	-
н131	483765.93	1358715.26	Метод спутниковых геодезических измерений (определений)	0.1	-
н132	483765.26	1358714.85	Метод спутниковых геодезических измерений (определений)	0.1	-
н133	483762.33	1358712.13	Метод спутниковых геодезических измерений (определений)	0.1	-
н134	483761.87	1358711.50	Метод спутниковых геодезических измерений (определений)	0.1	-
н135	483761.69	1358710.74	Метод спутниковых геодезических измерений (определений)	0.1	-
н136	483761.81	1358709.97	Метод спутниковых геодезических измерений (определений)	0.1	-
н137	483762.22	1358709.31	Метод спутниковых геодезических измерений (определений)	0.1	-
н138	483790.88	1358678.36	Метод спутниковых геодезических измерений (определений)	0.1	-
н139	483788.09	1358669.33	Метод спутниковых геодезических измерений (определений)	0.1	-
н140	483773.91	1358654.57	Метод спутниковых геодезических измерений (определений)	0.1	-
н141	483759.58	1358639.66	Метод спутниковых геодезических измерений (определений)	0.1	-

2. Сведения о характерных точках границ объекта					
Обозначение характерных точек границ	Координаты, м		Метод определения координат характерной точки	Средняя квадратическая погрешность положения характерной точки (Mt), м	Описание обозначения точки на местности (при наличии)
	X	Y			
1	2	3	4	5	6
н142	483594.32	1358467.61	Метод спутниковых геодезических измерений (определений)	0.1	-
н143	483594.06	1358467.29	Метод спутниковых геодезических измерений (определений)	0.1	-
н144	483593.98	1358467.10	Метод спутниковых геодезических измерений (определений)	0.1	-
н145	483594.03	1358466.94	Метод спутниковых геодезических измерений (определений)	0.1	-
н146	483594.21	1358466.74	Метод спутниковых геодезических измерений (определений)	0.1	-
н147	483607.23	1358454.07	Метод спутниковых геодезических измерений (определений)	0.1	-
н148	483572.24	1358418.11	Метод спутниковых геодезических измерений (определений)	0.1	-
н149	483541.13	1358385.49	Метод спутниковых геодезических измерений (определений)	0.1	-
н150	483528.55	1358397.49	Метод спутниковых геодезических измерений (определений)	0.1	-
н151	483528.08	1358397.61	Метод спутниковых геодезических измерений (определений)	0.1	-
н152	483527.79	1358397.60	Метод спутниковых геодезических измерений (определений)	0.1	-
н153	483527.59	1358397.53	Метод спутниковых геодезических измерений (определений)	0.1	-
н154	483523.50	1358393.30	Метод спутниковых геодезических измерений (определений)	0.1	-

2. Сведения о характерных точках границ объекта					
Обозначение характерных точек границ	Координаты, м		Метод определения координат характерной точки	Средняя квадратическая погрешность положения характерной точки (Mt), м	Описание обозначения точки на местности (при наличии)
	X	Y			
1	2	3	4	5	6
н155	483456.64	1358324.15	Метод спутниковых геодезических измерений (определений)	0.1	-
н156	483456.22	1358323.50	Метод спутниковых геодезических измерений (определений)	0.1	-
н157	483456.08	1358322.74	Метод спутниковых геодезических измерений (определений)	0.1	-
н158	483456.24	1358321.98	Метод спутниковых геодезических измерений (определений)	0.1	-
н159	483456.68	1358321.34	Метод спутниковых геодезических измерений (определений)	0.1	-
н160	483459.43	1358318.63	Метод спутниковых геодезических измерений (определений)	0.1	-
н161	483405.40	1358263.81	Метод спутниковых геодезических измерений (определений)	0.1	-
н162	483384.96	1358269.08	Метод спутниковых геодезических измерений (определений)	0.1	-
н163	483384.44	1358269.15	Метод спутниковых геодезических измерений (определений)	0.1	-
н164	483383.93	1358269.07	Метод спутниковых геодезических измерений (определений)	0.1	-
н165	483383.45	1358268.87	Метод спутниковых геодезических измерений (определений)	0.1	-
н166	483383.04	1358268.55	Метод спутниковых геодезических измерений (определений)	0.1	-
н167	483374.23	1358259.58	Метод спутниковых геодезических измерений (определений)	0.1	-

2. Сведения о характерных точках границ объекта					
Обозначение характерных точек границ	Координаты, м		Метод определения координат характерной точки	Средняя квадратическая погрешность положения характерной точки (Mt), м	Описание обозначения точки на местности (при наличии)
	X	Y			
1	2	3	4	5	6
н168	483352.89	1358242.56	Метод спутниковых геодезических измерений (определений)	0.1	-
н169	483343.21	1358231.78	Метод спутниковых геодезических измерений (определений)	0.1	-
н170	483342.82	1358231.11	Метод спутниковых геодезических измерений (определений)	0.1	-
н171	483342.71	1358230.34	Метод спутниковых геодезических измерений (определений)	0.1	-
н172	483347.67	1358137.79	Метод спутниковых геодезических измерений (определений)	0.1	-
н173	483339.24	1358113.20	Метод спутниковых геодезических измерений (определений)	0.1	-
н174	483329.78	1358096.56	Метод спутниковых геодезических измерений (определений)	0.1	-
н175	483321.05	1358101.53	Метод спутниковых геодезических измерений (определений)	0.1	-
н176	483320.31	1358101.77	Метод спутниковых геодезических измерений (определений)	0.1	-
н177	483319.53	1358101.72	Метод спутниковых геодезических измерений (определений)	0.1	-
н178	483318.83	1358101.37	Метод спутниковых геодезических измерений (определений)	0.1	-
н179	483318.32	1358100.78	Метод спутниковых геодезических измерений (определений)	0.1	-
н180	483302.41	1358072.79	Метод спутниковых геодезических измерений (определений)	0.1	-

2. Сведения о характерных точках границ объекта					
Обозначение характерных точек границ	Координаты, м		Метод определения координат характерной точки	Средняя квадратическая погрешность положения характерной точки (Mt), м	Описание обозначения точки на местности (при наличии)
	X	Y			
1	2	3	4	5	6
н181	483281.59	1358054.61	Метод спутниковых геодезических измерений (определений)	0.1	-
н182	483261.17	1358036.45	Метод спутниковых геодезических измерений (определений)	0.1	-
н183	483260.70	1358035.83	Метод спутниковых геодезических измерений (определений)	0.1	-
н184	483260.50	1358035.07	Метод спутниковых геодезических измерений (определений)	0.1	-
н185	483260.61	1358034.30	Метод спутниковых геодезических измерений (определений)	0.1	-
н186	483261.01	1358033.62	Метод спутниковых геодезических измерений (определений)	0.1	-
н187	483271.86	1358021.42	Метод спутниковых геодезических измерений (определений)	0.1	-
н188	483230.34	1357984.49	Метод спутниковых геодезических измерений (определений)	0.1	-
н189	483202.64	1357965.00	Метод спутниковых геодезических измерений (определений)	0.1	-
н190	483147.09	1357922.61	Метод спутниковых геодезических измерений (определений)	0.1	-
н191	483129.90	1357908.55	Метод спутниковых геодезических измерений (определений)	0.1	-
н192	483129.40	1357907.95	Метод спутниковых геодезических измерений (определений)	0.1	-
н193	483129.18	1357907.20	Метод спутниковых геодезических измерений (определений)	0.1	-

2. Сведения о характерных точках границ объекта					
Обозначение характерных точек границ	Координаты, м		Метод определения координат характерной точки	Средняя квадратическая погрешность положения характерной точки (Mt), м	Описание обозначения точки на местности (при наличии)
	X	Y			
1	2	3	4	5	6
н194	483129.25	1357906.43	Метод спутниковых геодезических измерений (определений)	0.1	-
н195	483129.62	1357905.74	Метод спутниковых геодезических измерений (определений)	0.1	-
н196	483140.29	1357892.69	Метод спутниковых геодезических измерений (определений)	0.1	-
н197	483236.60	1357743.45	Метод спутниковых геодезических измерений (определений)	0.1	-
н198	483310.16	1357643.53	Метод спутниковых геодезических измерений (определений)	0.1	-
н199	483310.74	1357643.00	Метод спутниковых геодезических измерений (определений)	0.1	-
н200	483311.47	1357642.74	Метод спутниковых геодезических измерений (определений)	0.1	-
н201	483312.25	1357642.77	Метод спутниковых геодезических измерений (определений)	0.1	-
н202	483312.96	1357643.10	Метод спутниковых геодезических измерений (определений)	0.1	-
н203	483349.22	1357669.80	Метод спутниковых геодезических измерений (определений)	0.1	-
н204	483373.68	1357636.58	Метод спутниковых геодезических измерений (определений)	0.1	-
н205	483427.33	1357577.68	Метод спутниковых геодезических измерений (определений)	0.1	-
н206	483426.57	1357577.02	Метод спутниковых геодезических измерений (определений)	0.1	-

2. Сведения о характерных точках границ объекта					
Обозначение характерных точек границ	Координаты, м		Метод определения координат характерной точки	Средняя квадратическая погрешность положения характерной точки (Mt), м	Описание обозначения точки на местности (при наличии)
	X	Y			
1	2	3	4	5	6
н207	483439.24	1357563.11	Метод спутниковых геодезических измерений (определений)	0.1	-
н208	483439.97	1357563.79	Метод спутниковых геодезических измерений (определений)	0.1	-
н209	483467.91	1357533.12	Метод спутниковых геодезических измерений (определений)	0.1	-
н210	483496.83	1357516.15	Метод спутниковых геодезических измерений (определений)	0.1	-
н211	483496.64	1357489.60	Метод спутниковых геодезических измерений (определений)	0.1	-
н212	483496.70	1357489.09	Метод спутниковых геодезических измерений (определений)	0.1	-
н213	483496.90	1357488.60	Метод спутниковых геодезических измерений (определений)	0.1	-
н214	483497.21	1357488.19	Метод спутниковых геодезических измерений (определений)	0.1	-
н215	483497.63	1357487.87	Метод спутниковых геодезических измерений (определений)	0.1	-
н216	483517.70	1357476.08	Метод спутниковых геодезических измерений (определений)	0.1	-
н217	483545.32	1357449.23	Метод спутниковых геодезических измерений (определений)	0.1	-
н218	483861.34	1357106.91	Метод спутниковых геодезических измерений (определений)	0.1	-
н219	483965.76	1356937.89	Метод спутниковых геодезических измерений (определений)	0.1	-

2. Сведения о характерных точках границ объекта					
Обозначение характерных точек границ	Координаты, м		Метод определения координат характерной точки	Средняя квадратическая погрешность положения характерной точки (Mt), м	Описание обозначения точки на местности (при наличии)
	X	Y			
1	2	3	4	5	6
н220	483997.78	1356903.20	Метод спутниковых геодезических измерений (определений)	0.1	-
н221	484037.44	1356867.07	Метод спутниковых геодезических измерений (определений)	0.1	-
н222	484077.90	1356828.18	Метод спутниковых геодезических измерений (определений)	0.1	-
н223	484753.79	1356154.45	Метод спутниковых геодезических измерений (определений)	0.1	-
н224	484780.46	1356129.00	Метод спутниковых геодезических измерений (определений)	0.1	-
н225	484755.48	1356087.81	Метод спутниковых геодезических измерений (определений)	0.1	-
н226	484755.21	1356087.08	Метод спутниковых геодезических измерений (определений)	0.1	-
н227	484755.25	1356086.30	Метод спутниковых геодезических измерений (определений)	0.1	-
н228	484755.58	1356085.59	Метод спутниковых геодезических измерений (определений)	0.1	-
н229	484756.15	1356085.06	Метод спутниковых геодезических измерений (определений)	0.1	-
н230	484762.71	1356081.09	Метод спутниковых геодезических измерений (определений)	0.1	-
н231	484762.07	1356080.31	Метод спутниковых геодезических измерений (определений)	0.1	-
н232	484783.18	1356067.49	Метод спутниковых геодезических измерений (определений)	0.1	-

2. Сведения о характерных точках границ объекта					
Обозначение характерных точек границ	Координаты, м		Метод определения координат характерной точки	Средняя квадратическая погрешность положения характерной точки (Mt), м	Описание обозначения точки на местности (при наличии)
	X	Y			
1	2	3	4	5	6
н233	484783.85	1356068.26	Метод спутниковых геодезических измерений (определений)	0.1	-
н234	484790.05	1356064.51	Метод спутниковых геодезических измерений (определений)	0.1	-
н235	484948.74	1355968.21	Метод спутниковых геодезических измерений (определений)	0.1	-
н236	485594.09	1355340.89	Метод спутниковых геодезических измерений (определений)	0.1	-
н237	485640.49	1355230.81	Метод спутниковых геодезических измерений (определений)	0.1	-
н238	485683.39	1355097.82	Метод спутниковых геодезических измерений (определений)	0.1	-
н239	485730.04	1354961.36	Метод спутниковых геодезических измерений (определений)	0.1	-
н240	485744.12	1354918.32	Метод спутниковых геодезических измерений (определений)	0.1	-
н241	485744.50	1354917.64	Метод спутниковых геодезических измерений (определений)	0.1	-
н242	485745.11	1354917.15	Метод спутниковых геодезических измерений (определений)	0.1	-
н243	485760.88	1354909.12	Метод спутниковых геодезических измерений (определений)	0.1	-
н244	485789.38	1354865.23	Метод спутниковых геодезических измерений (определений)	0.1	-
н245	485810.84	1354825.28	Метод спутниковых геодезических измерений (определений)	0.1	-

2. Сведения о характерных точках границ объекта					
Обозначение характерных точек границ	Координаты, м		Метод определения координат характерной точки	Средняя квадратическая погрешность положения характерной точки (Mt), м	Описание обозначения точки на местности (при наличии)
	X	Y			
1	2	3	4	5	6
н246	485830.14	1354800.74	Метод спутниковых геодезических измерений (определений)	0.1	-
н247	485830.51	1354800.38	Метод спутниковых геодезических измерений (определений)	0.1	-
н248	485830.96	1354800.12	Метод спутниковых геодезических измерений (определений)	0.1	-
н249	485831.47	1354799.99	Метод спутниковых геодезических измерений (определений)	0.1	-
н250	485831.99	1354800.00	Метод спутниковых геодезических измерений (определений)	0.1	-
н251	485842.68	1354801.53	Метод спутниковых геодезических измерений (определений)	0.1	-
н252	485842.83	1354800.54	Метод спутниковых геодезических измерений (определений)	0.1	-
н253	485843.09	1354799.81	Метод спутниковых геодезических измерений (определений)	0.1	-
н254	485843.61	1354799.22	Метод спутниковых геодезических измерений (определений)	0.1	-
н255	485844.32	1354798.89	Метод спутниковых геодезических измерений (определений)	0.1	-
н256	485845.10	1354798.85	Метод спутниковых геодезических измерений (определений)	0.1	-
н1	485847.08	1354799.13	Метод спутниковых геодезических измерений (определений)	0.1	-


3. Сведения о характерных точках части (частей) границы объекта

Обозначение характерных точек части границы	Координаты, м		Метод определения координат характерной точки	Средняя квадратическая погрешность положения характерной точки (Mt), м	Описание обозначения точки на местности (при наличии)
	X	Y			
1	2	3	4	5	6
-	-	-	-	-	-

Раздел 3							
Сведения о местоположении измененных (уточненных) границ объекта							
1. Система координат -							
2. Сведения о характерных точках границ объекта							
Обозначение характерных точек границ	Существующие координаты, м		Измененные (уточненные) координаты, м		Метод определения координат характерной точки	Средняя квадратическая погрешность положения характерной точки (Mt), м	Описание обозначения точки на местности (при наличии)
	X	Y	X	Y			
1	2	3	4	5	6	7	8
-	-	-	-	-	-	-	
3. Сведения о характерных точках части (частей) границы объекта							
Обозначение характерных точек части границы	Существующие координаты, м		Измененные (уточненные) координаты, м		Метод определения координат характерной точки	Средняя квадратическая погрешность положения характерной точки (Mt), м	Описание обозначения точки на местности (при наличии)
	X	Y	X	Y			
1	2	3	4	5	6	7	8
-	-	-	-	-	-	-	

Раздел 4

Схема расположения границ публичного сервитута

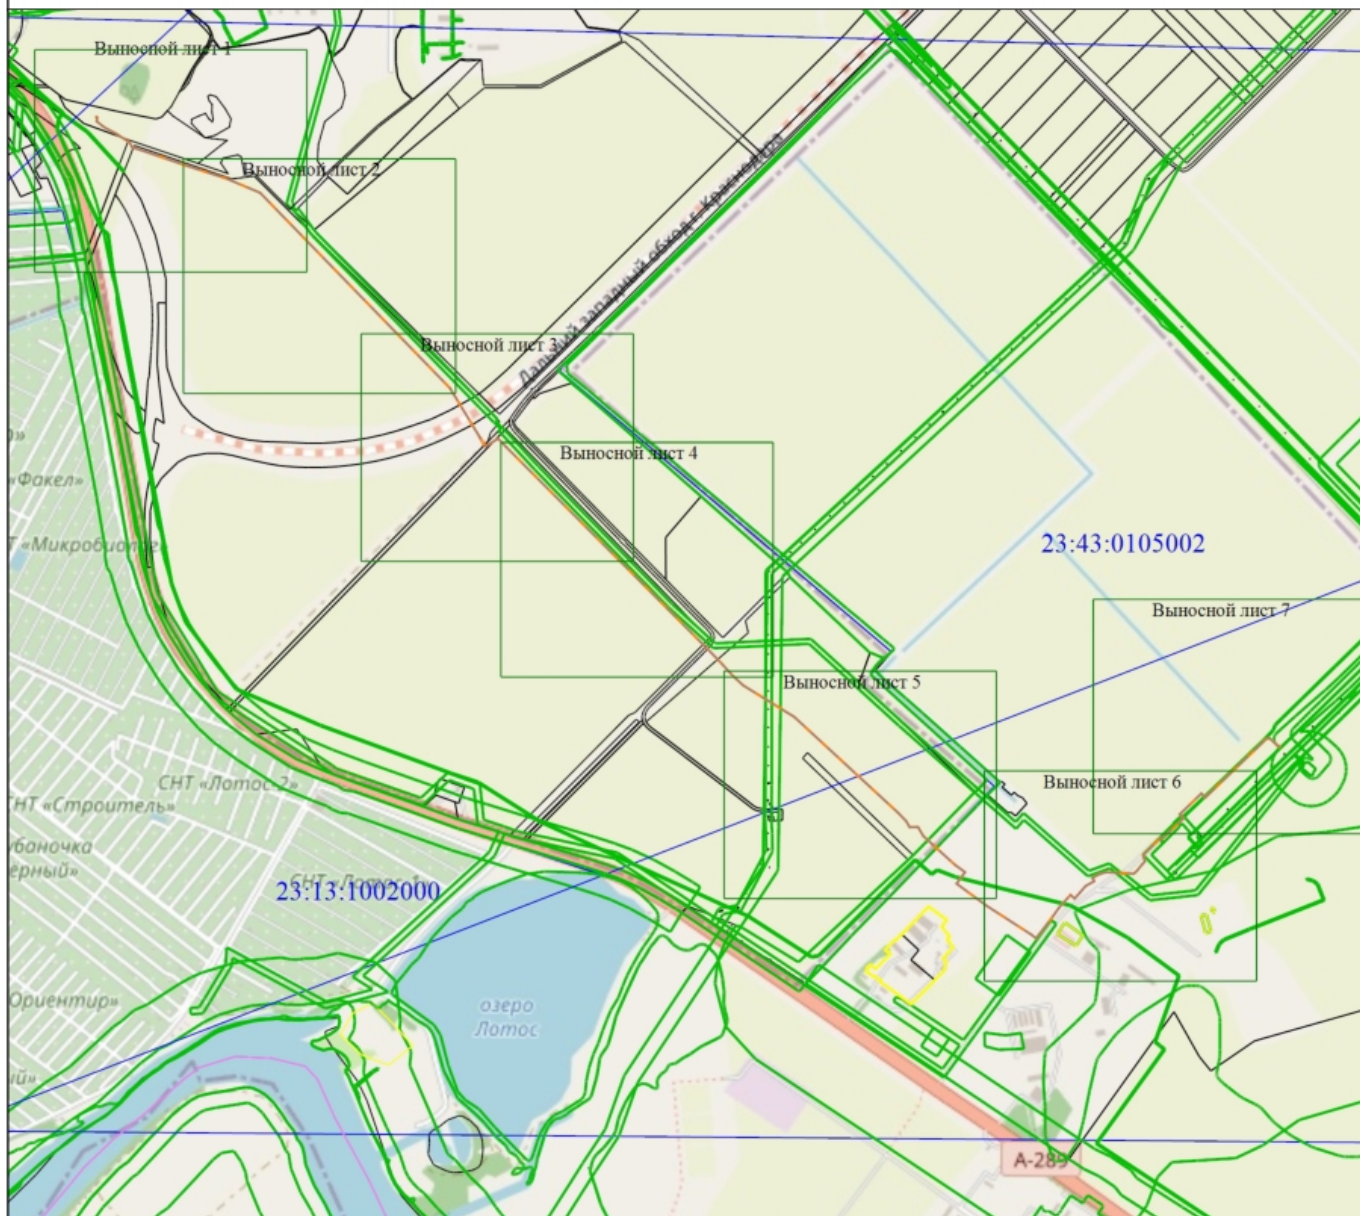

Масштаб 1:25000

Условные обозначения

- - Проектные границы публичного сервитута
- - Проектное местоположение газопровода
- - Часть границы, сведения ЕГРН о которой позволяют однозначно определить ее положение на местности
- - Граница кадастрового квартала
- - Граница муниципального образования
- - Граница территориальной зоны
- - Граница зоны с особыми условиями
- 23:43:0105002 - Номер кадастрового квартала

Подпись _____



А.Н. Покась

Дата " 26 " 10 2022 г.

Место для оттиска печати (при наличии) лица, составившего описание местоположения границ объекта

Раздел 4

Схема расположения границ публичного сервитута

Выносной лист 1



Масштаб 1:5000

Условные обозначения

- - Проектные границы публичного сервитута
- - Характерная точка проектных границ публичного сервитута
- н1 - Обозначение характерной точки проектных границ публичного сервитута
- - Проектное местоположение газопровода
- :559 - Кадастровый номер земельного участка
- - Часть границы, сведения ЕГРН о которой позволяют однозначно определить ее положение на местности
- - Граница кадастрового квартала
- - Граница зоны с особыми условиями
- 23:13:1002000 - Номер кадастрового квартала

Подпись _____



А.Н. Покась

Дата " 26 " 10 2022 г.

Место для оттиска печати (при наличии) лица, составившего описание местоположения границ объекта

Раздел 4

Схема расположения границ публичного сервитута

Выносной лист 2



Масштаб 1:5000

Условные обозначения

- - Проектные границы публичного сервитута
- - Характерная точка проектных границ публичного сервитута
- н1 - Обозначение характерной точки границ публичного сервитута
- - - - - - Проектное местоположение газопровода
- :1952 - Кадастровый номер земельного участка
- - Часть границы, сведения ЕГРН о которой позволяют однозначно определить ее положение на местности
- - Граница зоны с особыми условиями
- 23:13:1002000 - Номер кадастрового квартала

Подпись _____



А.Н. Покась


Дата " 26 " 10 2022 г.

Место для оттиска печати (при наличии) лица, составившего описание местоположения границ объекта

Раздел 4

Схема расположения границ публичного сервитута

Выносной лист 3

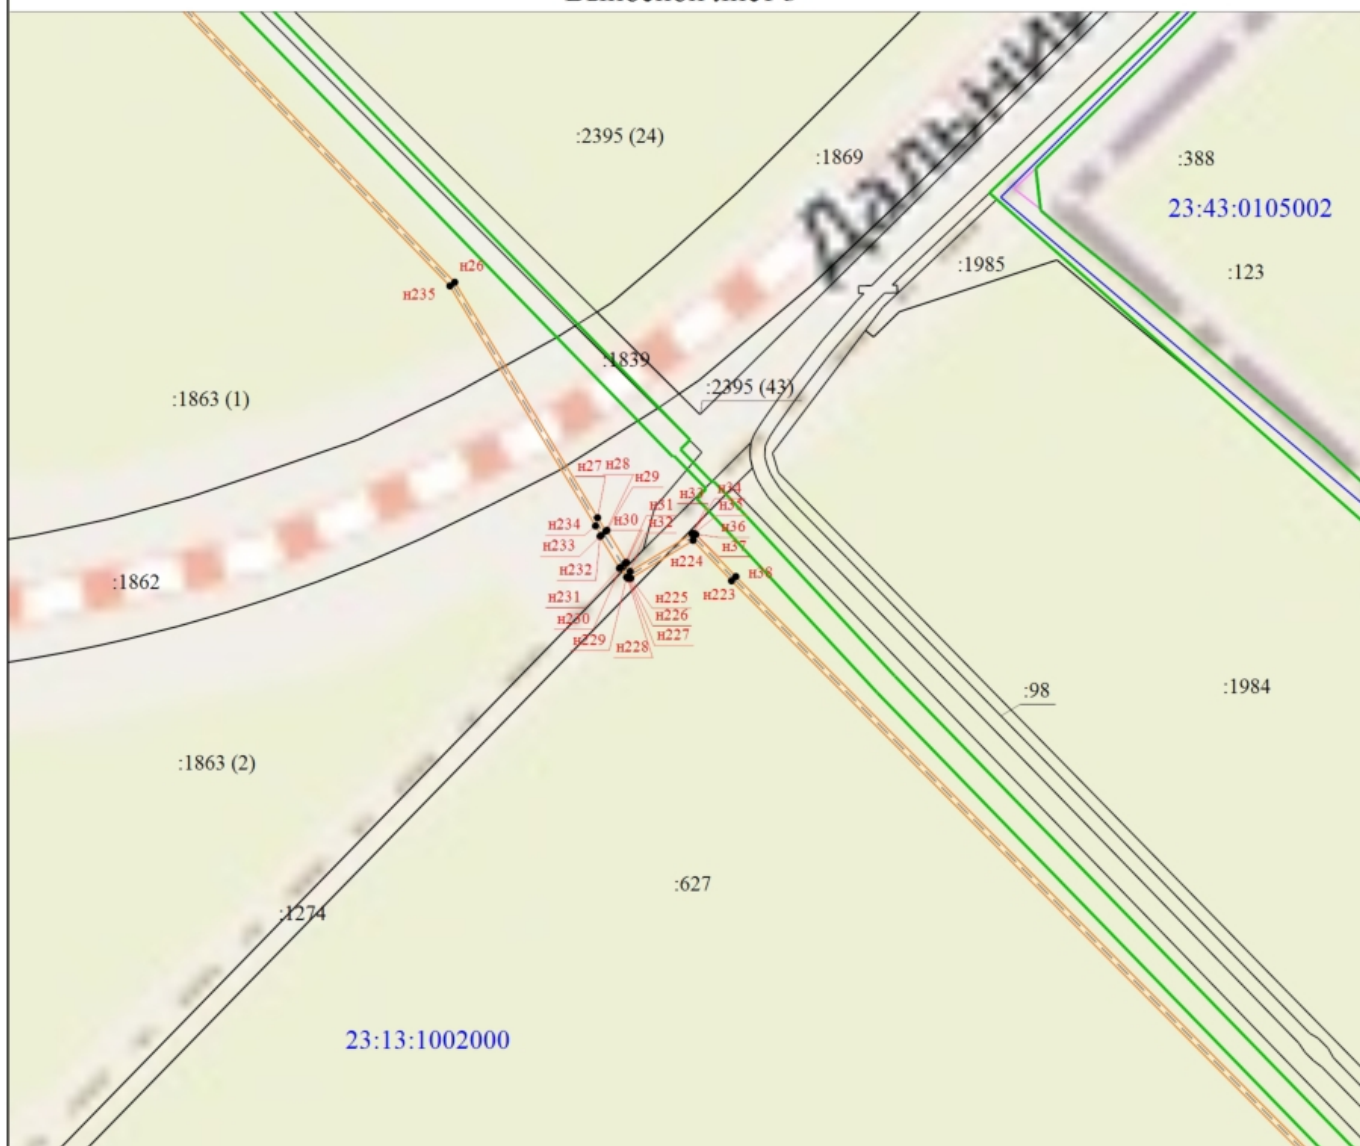

Масштаб 1:5000

Условные обозначения

- Проектные границы публичного сервитута
- Характерная точка проектных границ публичного сервитута
- Обозначение характерной точки проектных границ публичного сервитута
- Проектное местоположение газопровода
- Кадастровый номер земельного участка
- Часть границы, сведения ЕГРН о которой позволяют однозначно определить ее положение на местности
- Граница зоны с особыми условиями
- Граница кадастрового квартала
- Граница муниципального образования
- Номер кадастрового квартала

Подпись



А.Н. Покась


Дата " 26 " 10 2022 г.

Место для оттиска печати (при наличии) лица, составившего описание местоположения границ объекта

Раздел 4

Схема расположения границ публичного сервитута

Выносной лист 4

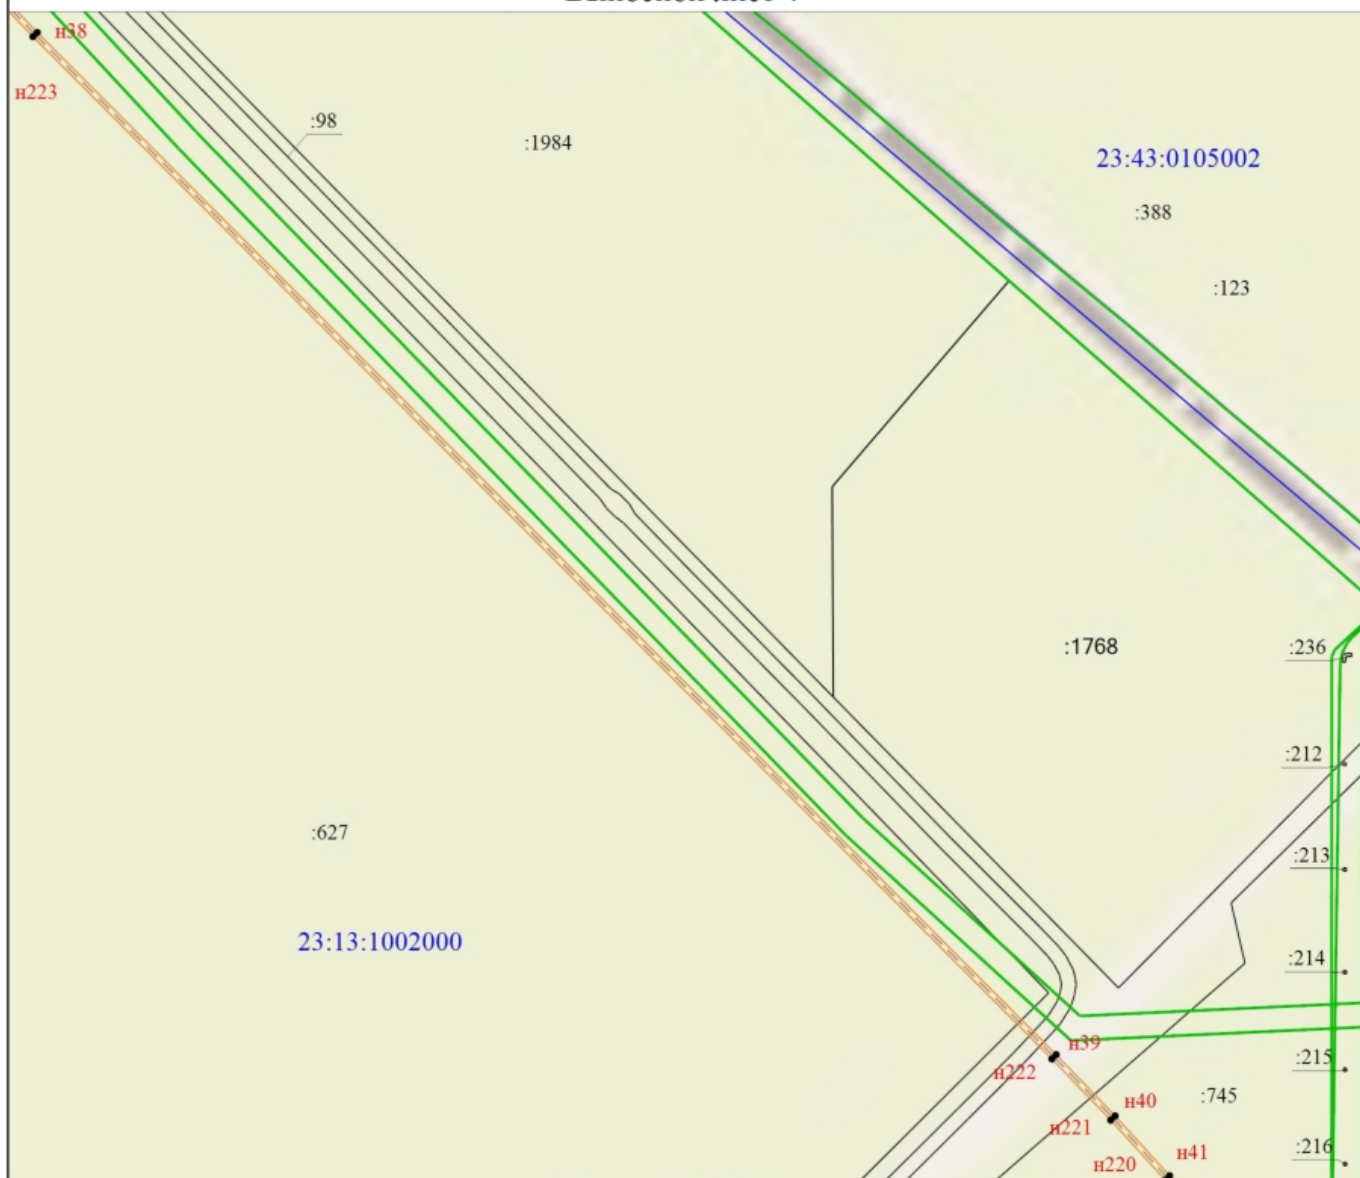

Масштаб 1:5000

Условные обозначения

- Проектные границы публичного сервитута
- Характерная точка проектных границ публичного сервитута
- Обозначение характерной точки проектных границ публичного сервитута
- Проектное местоположение газопровода
- Кадастровый номер земельного участка
- Граница кадастрового квартала
- Граница зоны с особыми условиями
- Номер кадастрового квартала

Подпись _____



А.Н. Покась


Дата " 26 " 10 2022 г.

Место для оттиска печати (при наличии) лица, составившего описание местоположения границ объекта

Раздел 4

Схема расположения границ публичного сервитута

Выносной лист 5

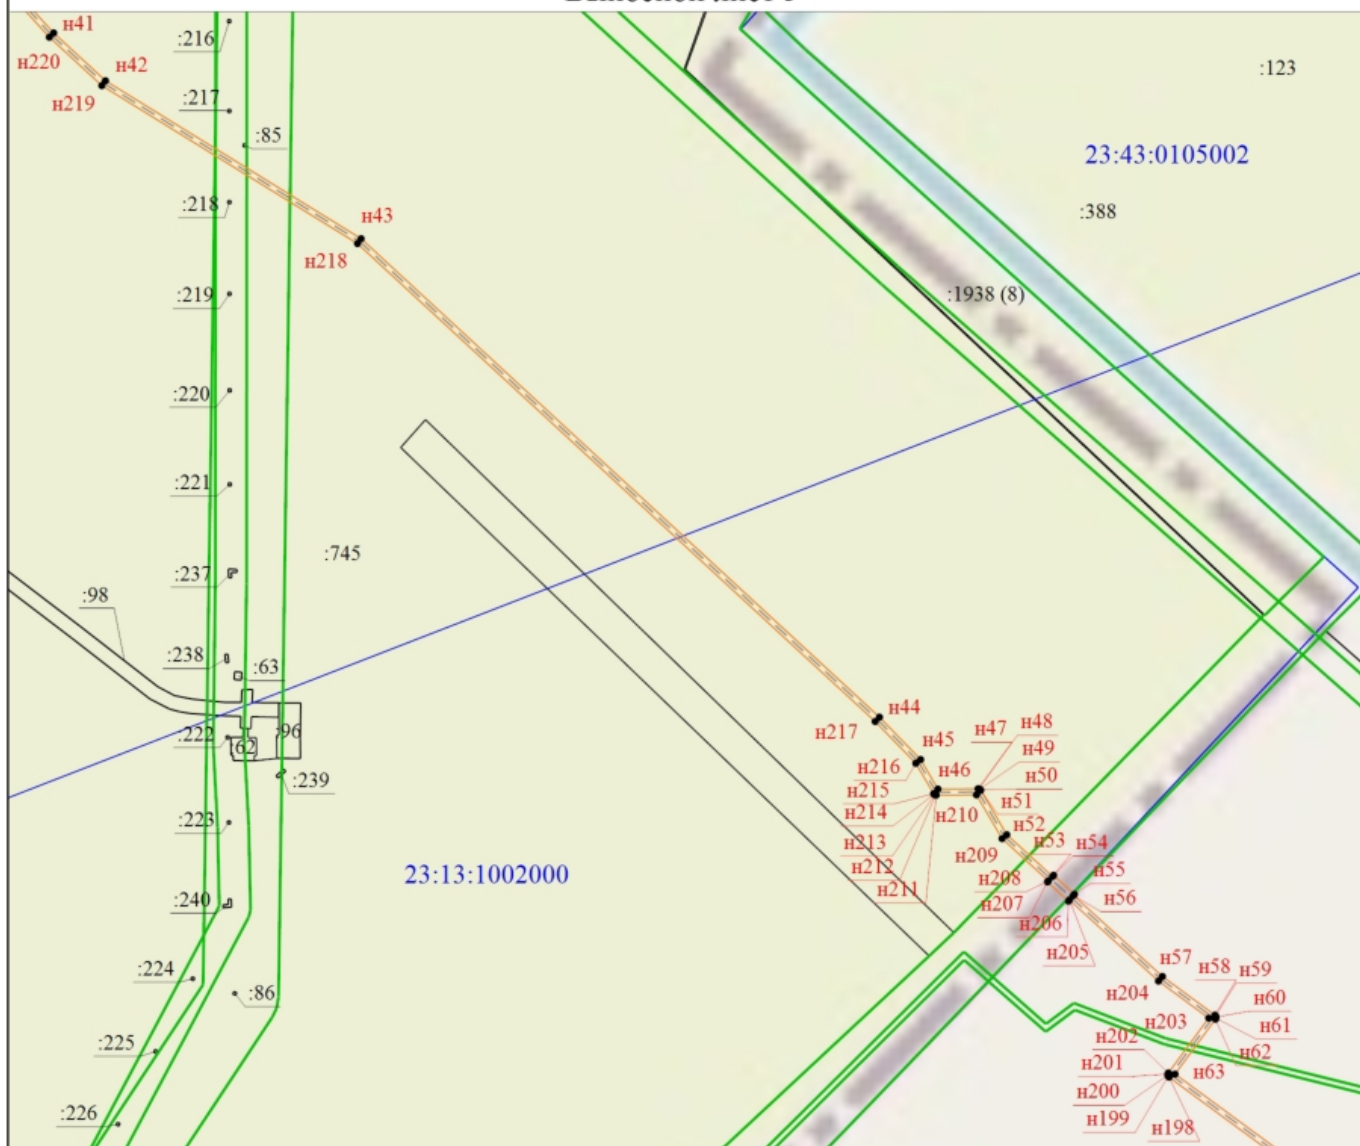

Масштаб 1:5000

Условные обозначения

- Проектные границы публичного сервитута
- Характерная точка проектных границ публичного сервитута
- Обозначение характерной точки проектных границ публичного сервитута
- Проектное местоположение газопровода
- Кадастровый номер земельного участка
- Часть границы, сведения ЕГРН о которой позволяют однозначно определить ее положение на местности
- Граница кадастрового квартала
- Граница муниципального образования
- Граница зоны с особыми условиями
- Номер кадастрового квартала

Подпись



А.Н. Покась

Дата " 26 " 10 2022 г.

Место для оттиска печати (при наличии) лица, составившего описание местоположения границ объекта

Раздел 4

Схема расположения границ публичного сервитута

Выносной лист 6



Масштаб 1:5000

Условные обозначения

- Проектные границы публичного сервитута
- Характерная точка проектных границ публичного сервитута
- Обозначение новой характерной точки проектных границ публичного сервитута
- Проектное местоположение газопровода
- Кадастровый номер земельного участка
- Часть границы, сведения ЕГРН о которой позволяют однозначно определить ее положение на местности
- Граница кадастрового квартала
- Граница муниципального образования
- Граница территориальной зоны
- Граница зоны с особыми условиями
- Номер кадастрового квартала

Подпись _____



А.Н. Покась

Дата " 26 " 10 2022 г.

Место для оттиска печати (при наличии) лица, составившего описание местоположения границ объекта

Раздел 4

Схема расположения границ публичного сервитута

Выносной лист 7



Масштаб 1:5000

Условные обозначения

- Проектные границы публичного сервитута
- Характерная точка проектных границ публичного сервитута
- н1 - Обозначение характерной точки проектных границ публичного сервитута
- Проектное местоположение газопровода
- Кадастровый номер земельного участка
- Часть границы, сведения ЕГРН о которой позволяют однозначно определить ее положение на местности
- Граница кадастрового квартала
- Граница зоны с особыми условиями
- Номер кадастрового квартала

Подпись



А.Н. Покась

Дата " 26 " 10 2022 г.

Место для оттиска печати (при наличии) лица, составившего описание местоположения границ объекта

– акты, акты выполненных работ (оказанных услуг), справки, отчеты, заявления, реестры первичных учетных документов и отчеты агента, в том числе отчеты агента о расходовании выделенных средств, а также иные необходимые документы по исполнению следующих договоров:

- договоры на выполнение работ, необходимых для оформления правоустанавливающих документов на земельные участки, на проведение оценки стоимости пользования земельными участками, определение и описание, в качестве индивидуально определенной вещи земельных участков и их частей;

- договоры (соглашения) на оказание услуг и/или выполнение работ по разработке проекта планировки и межевания территорий;

- договоры (соглашения) на оказание услуг и/или выполнение работ по оценке ущерба третьим лицам;

- договоры (соглашения) на оказание услуг по подготовке материалов и переводу земель или земельных участков из одной категории в другую;

- договоры на выполнение кадастровых работ, работ по землеустройству;

- договоры (соглашения) на определение размера рыночной стоимости ставки арендной платы (величины арендной платы);

- соглашения (договоры) о возмещении правообладателям земельных участков убытков (в том числе упущенной выгоды);

- соглашения об осуществлении публичных сервитутов.

- заявления, письма и иные документы, необходимые для предоставления в органы государственной власти и учреждения, связанные с проектированием объектов капитального строительства;

- ходатайство об установлении публичного сервитута, а также иные документы, обосновывающие необходимость установления публичного сервитута;

- отказ от осуществления публичного сервитута;

- уведомление об отклонении предложения правообладателя земельного участка;

- уведомления об отказе в подписании соглашения об осуществлении публичного сервитута.

3. Совершать действия по/при:

- сбору исходных данных;

- постановке земельных и лесных участков, необходимых для проектирования Объектов (далее по тексту – Земельные участки), на государственный кадастровый учет;

- проведении работ по землеустройству и кадастровых работ;

- внесению изменений/уточнений в ранее выданные (принятые) решения о предварительном согласовании мест размещения Объектов;

- по получению решений о предварительном согласовании предоставления Земельных участков;

- разработке документации по планировке территории (градостроительный план Земельного участка) либо получению утвержденных проектов планировки и межевания территории;

- оформлению прав общества на Земельные участки, в том числе по предоставлению и возврату Земельных участков, переводу их из одной категории в другую;

- внесению необходимых сведений в Единый государственный реестр недвижимости (далее - ЕГРН), получению выписок из ЕГРН;

- получению сведений из ЕГРН, в том числе сведения о лицах, являющихся правообладателями земельных участков, сведения о лицах, подавших заявления об учете их прав (обременений прав) на земельные участки, способах связи с ними;

- получению решения об установлении публичного сервитута или об отказе в его установлении;

- осмотре земельных (лесных) участков, проводимых правообладателями по соглашениям об осуществлении публичных сервитутов;

- извещению правообладателей земельных участков о возможном установлении публичного сервитута путем направления копии решения об установлении публичного сервитута правообладателям земельных участков;

4. Вести переписку от имени Общества.

5. Заверять копии документов Общества.

В рамках настоящей доверенности **Шемякина Ирина Владимировна** вправе подписывать, подавать, получать и согласовывать все необходимые документы, в том числе письма, запросы, заявления, заявки, обращения, справки, выписки, в том числе выписки из ЕГРН, расписываться, а также совершать иные необходимые действия, связанные с выполнением поручений, осуществлением полномочий, предоставленных настоящей доверенностью.

Доверенность выдана по четвёртое апреля две тысячи двадцать пятого года, без права передоверия полномочий по настоящей доверенности другим лицам.

Содержание статей 187-189 Гражданского кодекса Российской Федерации доверителю разъяснено.

Содержание настоящей доверенности прочитано мной лично и зачитано мне вслух.

Я, как участник сделки, понимаю разъяснения нотариуса о правовых последствиях совершаемой сделки. Условия сделки соответствуют моим действительным намерениям.

Информация, установленная нотариусом с моих слов, внесена в текст сделки верно.

Радченко Антон Александрович

Российская Федерация
Санкт-Петербург

Шестнадцатого мая две тысячи двадцать второго года

Настоящая доверенность удостоверена мной, Маретиним Егором Юрьевичем, нотариусом нотариального округа Санкт-Петербурга.

Содержание доверенности соответствует волеизъявлению заявителя.

Доверенность подписана в моем присутствии.

Личность заявителя установлена, дееспособность проверена.

Правоспособность юридического лица и полномочия его представителя проверены.

Зарегистрировано в реестре: № 78/162-н/78-2022-6-379.

Уплачено за совершение нотариального действия: 2300 руб. 00 коп.

Е.Ю.Маретин



11.704.593