



**АДМИНИСТРАЦИЯ  
МУНИЦИПАЛЬНОГО ОБРАЗОВАНИЯ КРАСНОАРМЕЙСКИЙ РАЙОН  
ПОСТАНОВЛЕНИЕ**

«05» 10 2018 г.

№ 1564

станция Полтавская

**Об утверждении проекта планировки территории  
для размещения объекта: «Реконструкция  
противопаводковой системы обвалования рек Кубани  
и Протоки» (берегоукрепление правого берега  
р. Протока ПК 618+00 до ПК 620+50), расположенного  
в границах Чебургольского сельского поселения  
Красноармейского района Краснодарского края**

В соответствии со статьями 42, 43, 46 Градостроительного кодекса Российской Федерации, Федеральным законом от 6 октября 2003 года № 131-ФЗ «Об общих принципах самоуправления в Российской Федерации», Уставом муниципального образования Красноармейский район, на основании протокола заседания комиссии по землепользованию и застройки от 19 сентября 2018 года № 3 и заключения о результатах публичных слушаний от 19 сентября 2018 года в целях создания условий для устойчивого развития территорий муниципального образования **п о с т а н о в л я ю:**

1. Утвердить проект планировки территории для размещения объекта: «Реконструкция противопаводковой системы обвалования рек Кубани и Протоки» (берегоукрепление правого берега р. Протока ПК 618+00 до ПК 620+50), расположенного в границах Чебургольского сельского поселения Красноармейского района Краснодарского края (далее – проект) (приложение).

2. Утвержденный проект разместить на официальном сайте муниципального образования Красноармейский район.

3. Контроль за выполнением настоящего постановления возложить на заместителя главы муниципального образования Красноармейский район И.В. Никитина.

4. Постановление вступает в силу со дня его опубликования.

Глава  
муниципального образования  
Красноармейский район

Ю.В. Васин

Администрация  
Муниципального образования  
Красноармейский район  
Краснодарского края




ПРИЛОЖЕНИЕ

ЧЕРТЕЖ КРАСНЫХ ЛИНИЙ М 1:2000

к постановлению администрации  
муниципального образования  
Красноармейский район  
от 30.01.2018 № 126/18

Условные обозначения:


- Границы зон планируемого размещения линейного объекта
- Граница территории, в отношении которой осуществляется подготовка проекта планировки
- Границы проектируемых красных линий
- Автомобильные дороги (поселковые, грунтовые, в том числе походы пешеходов)
- Характерная точка красной линии, её номер

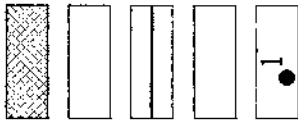

Каталог координат Красных линий в  
системе координат МСК-23

Название (номер) межевого знака	X координата	Y координата
1	53944,771	131039,80
2	53944,014	131036,75
3	53943,604	131027,33
4	53942,334	131010,89
5	53940,737	131097,06
6	53939,23	131098,69
7	53937,927	131096,41
8	53936,362	131095,36
9	53935,07	131094,42
10	53933,35	131093,52
11	53931,03	131092,86
12	53930,65	131090,37
13	53928,51	131090,74
14	53928,01	131089,6
15	53927,7	131088,65
16	53926,155	131087,48
17	53924,11	131086,23
18	53920,23	131089,68
19	53921,46	131087,57
20	53923,46	131089,05
21	53944,714	131088,2
22	53944,836	131098,99
23	53946,05	131005,36
24	53943,21	131008,52
25	53947,83	131010,56
26	53945,15	131027,29
27	53945,28	131035,86
1	53944,771	131039,80

ст. Чебургульская  
Красноармейский район

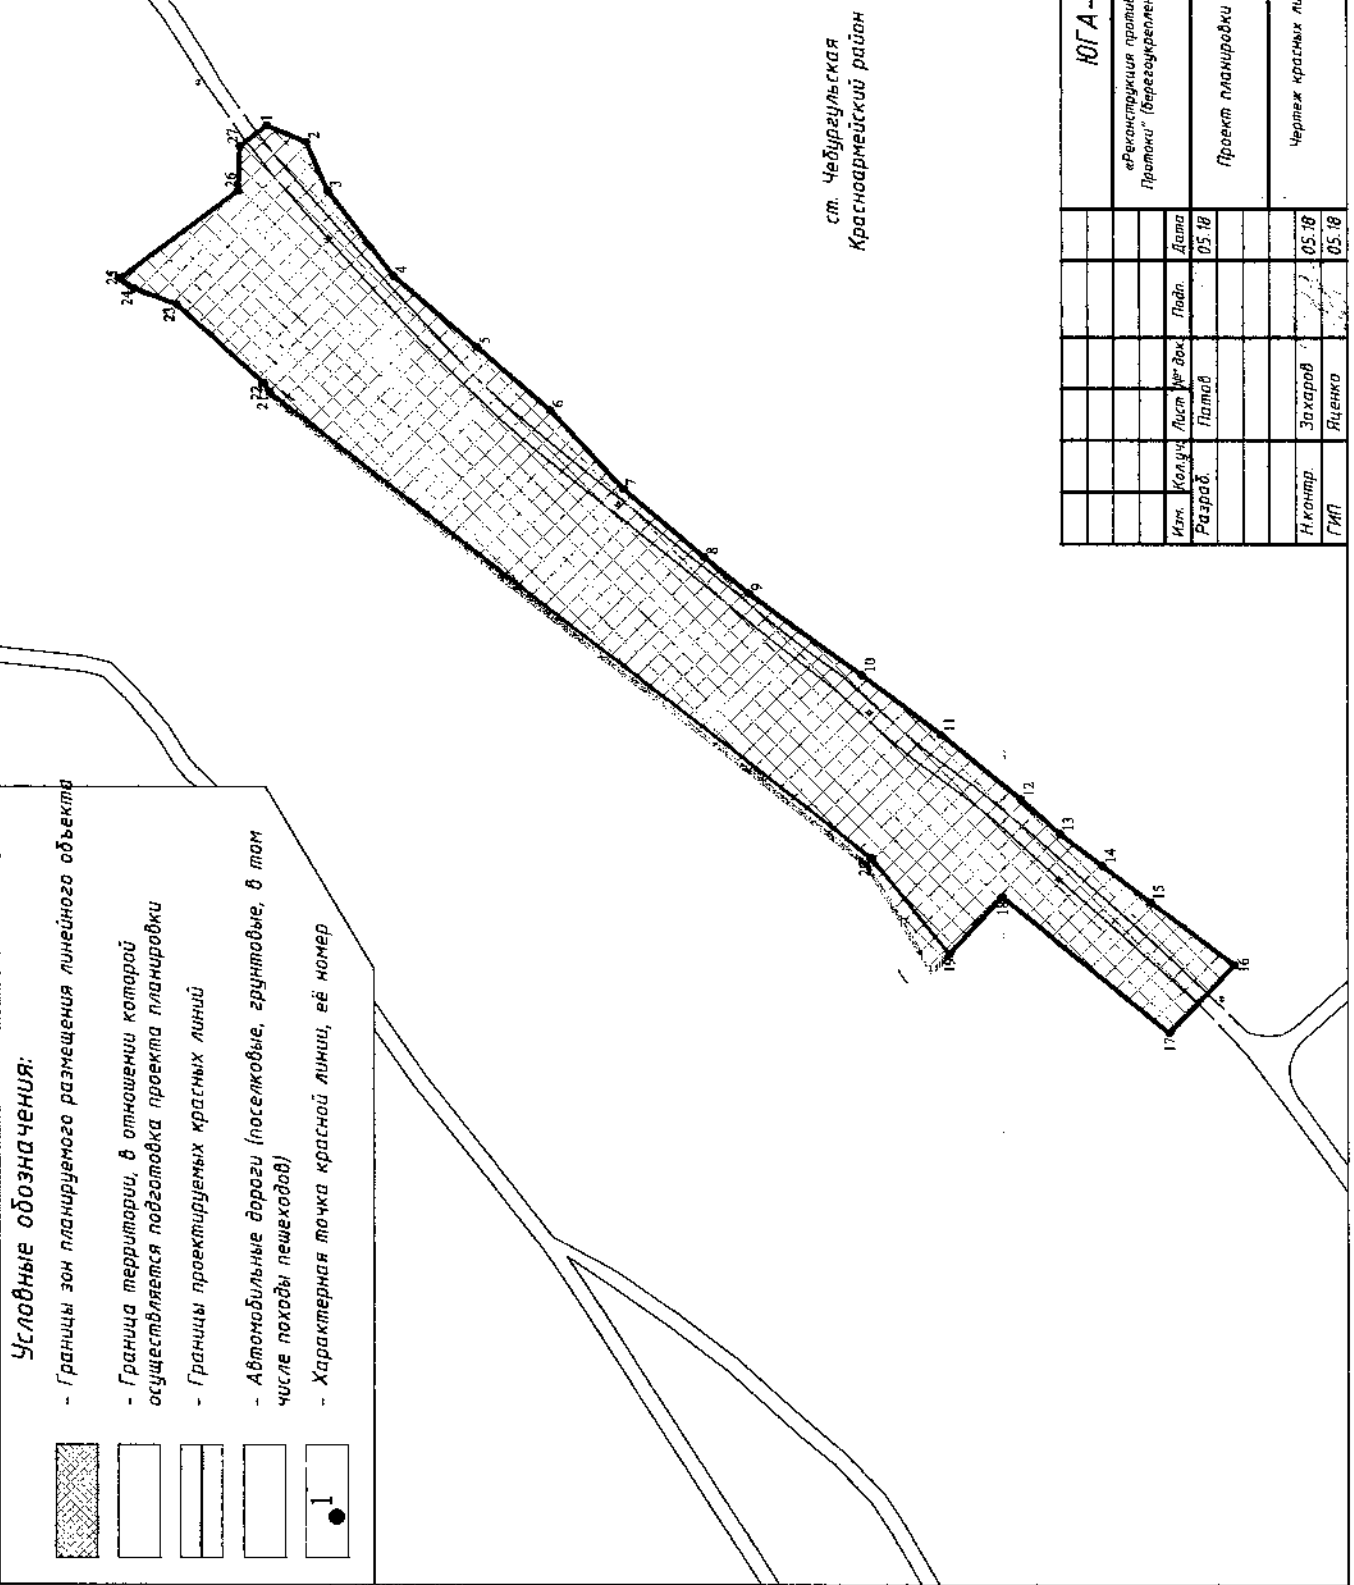

ЮГА - 065 - 2018 - ЛО - ППТ

«Реконструкция приоблагодатной системы обводнения рек Курдани и Проточки» (берегоукрепление правого берега реки Проточки от ПК 618+00 до ПК 620+50)

Изм.	Кол.уч.	Лист	№ док.	Подп.	Дата
Разраб.	Патаев	Патаев	№ док.	Патаев	05.18
Н.контр.	Захаров				05.18
ГИП	Яценко				05.18

Проект планировки территории

Лист	Листов
7	1

Чертеж красных линий М 1:2000

1:2000

Проект ЮГА-065-2018-ЛО-ППТ

Составлено	Взам. инв.	Инд. подл.	Подп. и дата	Взам. инв.
------------	------------	------------	--------------	------------