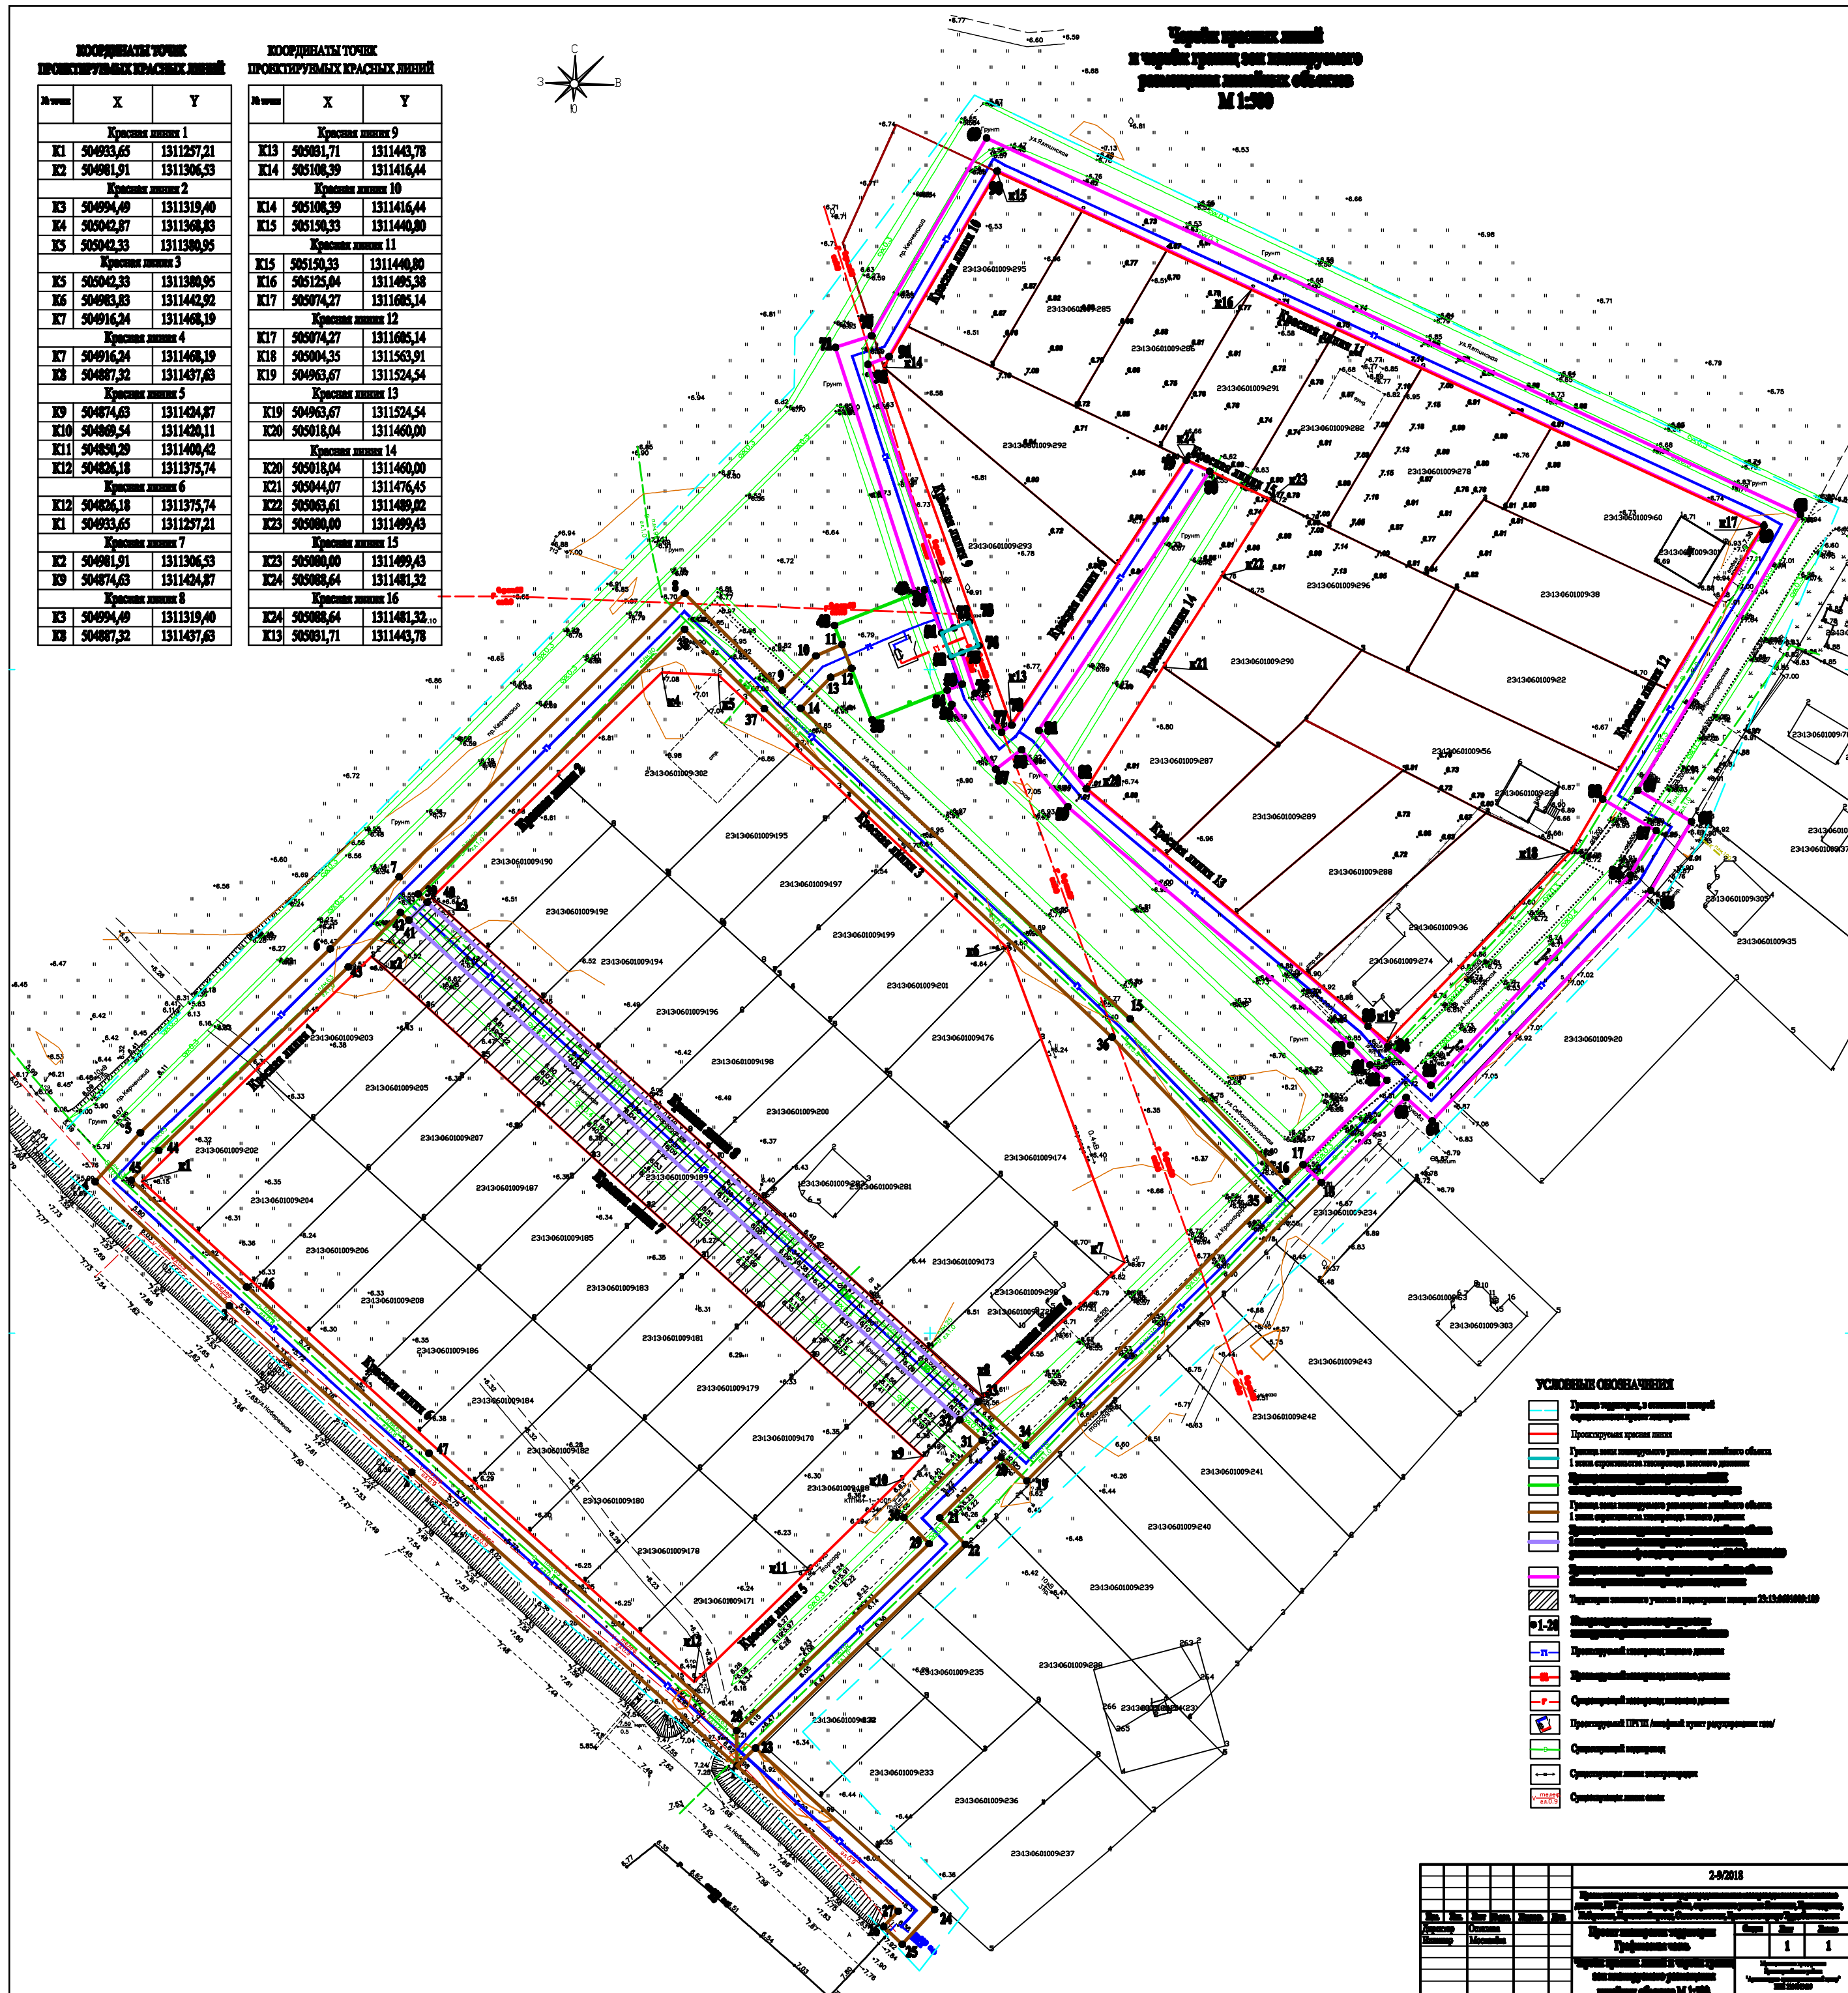


### КООРДИНАТЫ ТОЧЕК ПРОЕКТИРУЕМЫХ КРАСНЫХ ЛИНИЙ

| Имя                     | X         | Y          |
|-------------------------|-----------|------------|
| <b>Красная линия 9</b>  |           |            |
| K13                     | 505081,71 | 1311443,78 |
| K14                     | 505108,39 | 1311416,44 |
| <b>Красная линия 10</b> |           |            |
| K14                     | 505108,39 | 1311416,44 |
| K15                     | 505150,33 | 1311440,00 |
| <b>Красная линия 11</b> |           |            |
| K15                     | 505150,33 | 1311440,00 |
| K16                     | 505125,04 | 1311495,98 |
| K17                     | 505074,27 | 1311685,14 |
| <b>Красная линия 12</b> |           |            |
| K17                     | 505074,27 | 1311685,14 |
| K18                     | 505004,35 | 1311563,91 |
| K19                     | 504963,67 | 1311524,54 |
| <b>Красная линия 13</b> |           |            |
| K19                     | 504963,67 | 1311524,54 |
| K20                     | 505018,04 | 1311460,00 |
| <b>Красная линия 14</b> |           |            |
| K20                     | 505018,04 | 1311460,00 |
| K21                     | 505044,07 | 1311476,45 |
| K22                     | 505063,61 | 1311489,02 |
| K23                     | 505080,00 | 1311499,43 |
| <b>Красная линия 15</b> |           |            |
| K23                     | 505080,00 | 1311499,43 |
| K24                     | 505088,64 | 1311481,32 |
| <b>Красная линия 16</b> |           |            |
| K24                     | 505088,64 | 1311481,32 |
| K25                     | 505051,71 | 1311443,78 |

[illegible]