


СХЕМА
РАЗМЕЩЕНИЯ ПРОЕКТИРУЕМОЙ ТЕРРИТОРИИ В СТРУКТУРЕ ПОСЕЛЕНИЯ

Фрагмент генерального плана Новомышастовского с/п
Красноармейского района

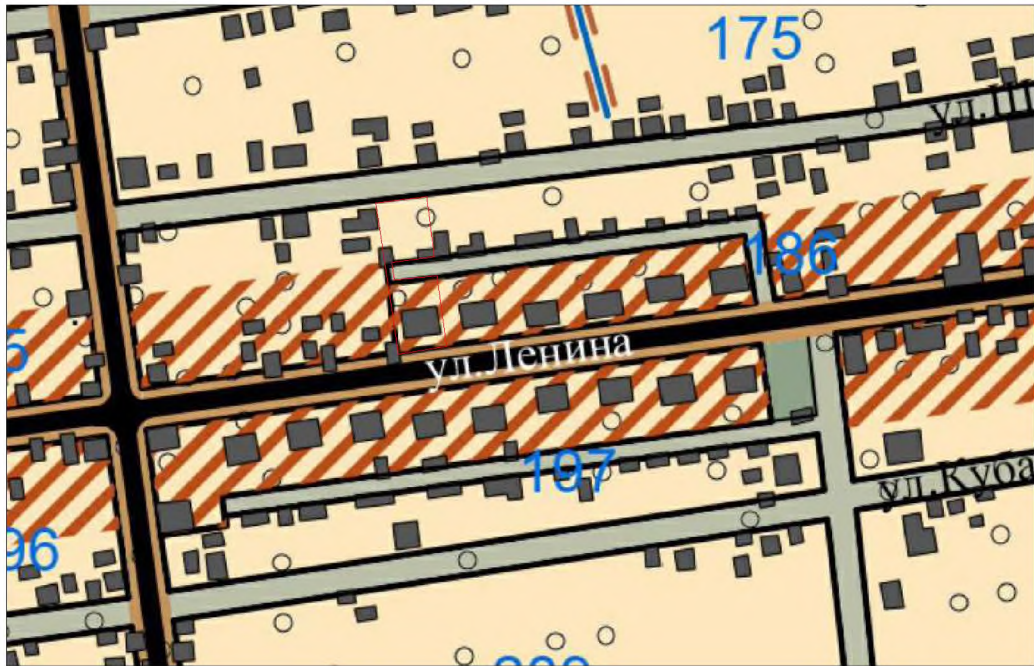

РАССМАТРИВАЕМАЯ
ТЕРРИТОРИЯ

Фрагмент правил землепользования и застройки Новомышастовского с/п
Красноармейского района



УСЛОВНЫЕ ОБОЗНАЧЕНИЯ:

	Территория существующей жилой застройки с приусадебными участками и личного подсобного хозяйства
	Территория жилой застройки с приусадебными участками и личного подсобного хозяйства, проектируемая на первую очередь
	Территория жилой застройки с приусадебными участками и личного подсобного хозяйства, проектируемая на расчетный срок
	Резервная территория жилой застройки
	Территория существующей многоквартирной малоэтажной жилой застройки
	Территория, рекомендуемая для размещения объектов делового, общественного и коммерческого назначения
	Главная, основная улица в жилой застройке
	Второстепенная улица в жилой застройке, проезд

УСЛОВНЫЕ ОБОЗНАЧЕНИЯ:

Территориальные зоны	
Жилые зоны	
Ж-1А	Зона индивидуальной усадебной жилой застройки
Ж-1Б	Зона индивидуальной усадебной жилой застройки с содержанием домашнего скота и птицы
Ж-МЗ	Зона застройки малоэтажными жилыми домами
Ж-СЗ	Зона застройки среднеэтажными жилыми домами
Ж-Р	Зона развития жилой застройки
Общественно-жилые зоны	
О-Ж	Зона общественно-жилого назначения

Начальник	Михайленко А.С.				13/18-286			
Выполнил	Петрашко А.Л.				Проект межевания территории под многоквартирным жилым домом, расположенным по адресу: Краснодарский край, Красноармейский район, станция Новомышастовская, улица Ленина, дом №55, в кадастровом квартале 23:13:0901179, с условным кадастровым номером 23:13:0901179:13.			
					СХЕМА РАЗМЕЩЕНИЯ ПРОЕКТИРУЕМОЙ ТЕРРИТОРИИ В СТРУКТУРЕ ПОСЕЛЕНИЯ Фрагмент генерального плана Полтавского с/п Красноармейского района Фрагмент правил землепользования и застройки Полтавского с/п Красноармейского района	Стадия	Лист	Листов
						П	3	5
						Отдел ГБУ КК "Крайтехинвентаризация-Краевое БТИ" по Красноармейскому району		