


Проект межевания территории, предназначенной для размещения многоквартирного жилого дома по улице  
Ленина в станице Новомышастовской  
М 1:500

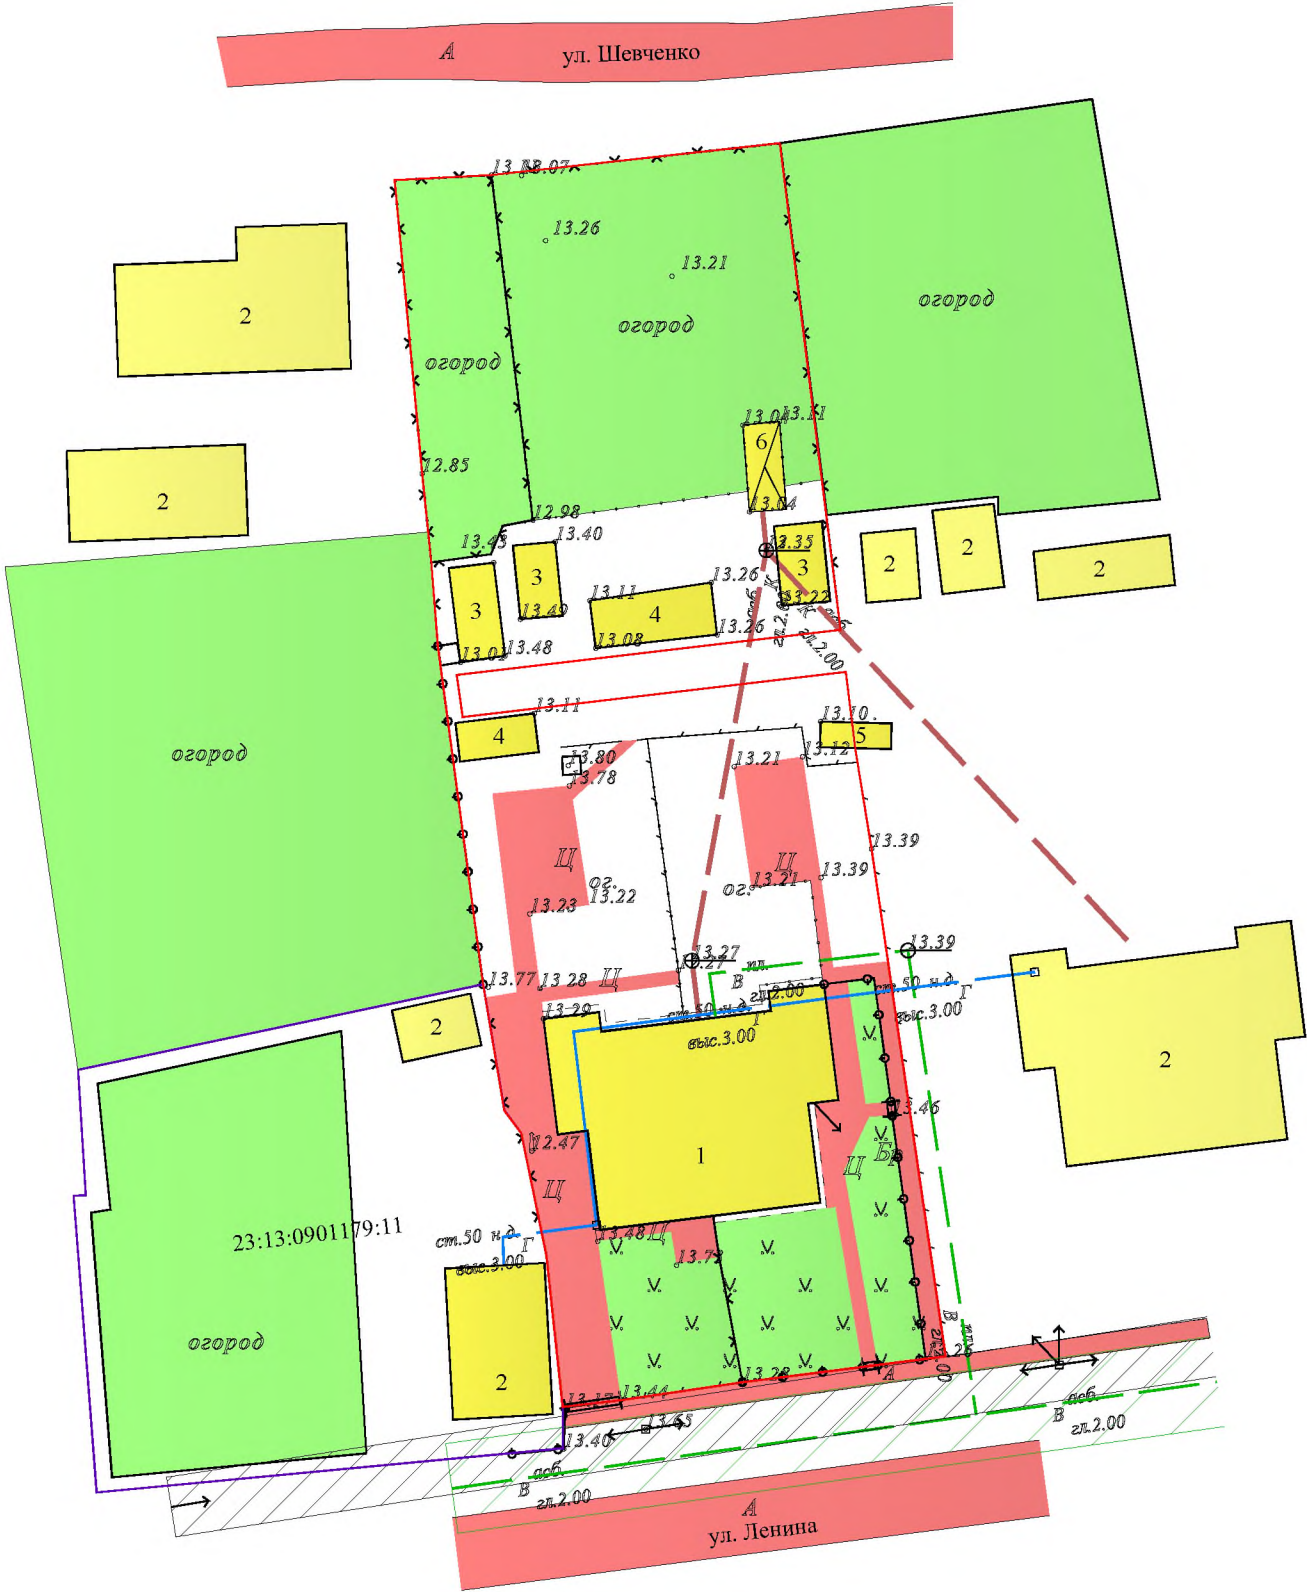

ОСНОВНЫЕ ПОКАЗАТЕЛИ УЧАСТКА:

ПЛОЩАДЬ ЗЕМЕЛЬНОГО УЧАСТКА - 2049,40 кв. м

Данный чертеж подготовлен на основе топографической съемки, выполненной отделом ГБУ КК "Крайтехинвентаризация -Краевое БТИ" по Красноармейскому району

ПРИЛОЖЕНИЕ

УТВЕРЖДЕН

постановлением администрации  
муниципального образования  
Красноармейский район  
от \_\_\_\_\_ № \_\_\_\_\_

УСЛОВНЫЕ ОБОЗНАЧЕНИЯ:

- существующие здания и сооружения
- "Красная линия" застройки
- граница планируемых земельных участков
- граница земельных участков поставленных на государственный кадастровый учет
- существующее твердое дорожное покрытие
- существующее озеленение
- существующая линия газопровода
- существующая линия водопровода
- существующая сеть канализации
- существующая ЛЭП
- существующее ограждение
- канализационный колодец
- охранная зона ЛЭП
- охранная зона водопровода

ЭКСПЛИКАЦИЯ ЗДАНИЙ И СООРУЖЕНИЙ

№	Наименование	Этажность	ПРИМЕЧАНИЕ
1	Жилой дом	1	-существующий
2	Соседние строения	2	-существующий
3	Гараж	3	-существующий
4	Сарай	4	-существующий
5	Туалет	5	-существующий
6	Септик	6	-существующий

Начальник	Михайленко А.С.			13/18-286		
Выполнил	Петрашко А.Л.			Проект межевания территории под многоквартирным жилым домом, расположенным по адресу: Краснодарский край, Красноармейский район, станица Новомышастовская, улица Ленина, дом №55, в кадастровом квартале 23:13:0901179, с условным кадастровым номером 23:13:0901179:13.		
				Проект межевания территории	Стадия	Лист
					П	1
						Листов
						5
				Основной чертеж М 1:500	Отдел ГБУ КК "Крайтехинвентаризация-Краевое БТИ" по Красноармейскому району	