

АДМИНИСТРАЦИЯ
МУНИЦИПАЛЬНОГО ОБРАЗОВАНИЯ КРАСНОАРМЕЙСКИЙ РАЙОН
ПОСТАНОВЛЕНИЕ

«16» 04 2019 г.

№ 594

станция Полтавская

**Об утверждении проекта межевания
территории земельного участка
с кадастровым номером 23:13:0301038:7,
по адресу: Краснодарский край, Красноармейский район,
ст-ца Староджерелиевская, ул. Новая, 2 а**

В соответствии со статьями 43, 46 Градостроительного кодекса Российской Федерации, Федеральным законом от 6 октября 2003 года № 131-ФЗ «Об общих принципах организации местного самоуправления в Российской Федерации», Уставом муниципального образования Красноармейский район, на основании протокола заседания комиссии по землепользованию и застройки от 3 апреля 2019 года № 15 и заключения о результатах публичных слушаний от 3 апреля 2019 года в целях создания условий для устойчивого развития территорий муниципального образования **п о с т а н о в л я ю:**



1. Утвердить проект межевания территории земельного участка с кадастровым номером 23:13:0301038:7, по адресу: Краснодарский край, Красноармейский район, ст-ца Староджерелиевская, ул. Новая, 2 а (далее – проект) (приложение).
2. Утвержденный проект разместить на официальном сайте муниципального образования Красноармейский район.
3. Контроль за выполнением настоящего постановления возложить на заместителя главы муниципального образования Красноармейский район И.В. Никитина.
4. Постановление вступает в силу со дня его опубликования.

Глава
муниципального образования
Красноармейский район

Ю.В. Васин

УТВЕРЖДЕН
постановлением администрации
муниципального образования
Красноармейский район
от 19.04.2019 № 394

Чертеж проекта межевания территории
М 1:500

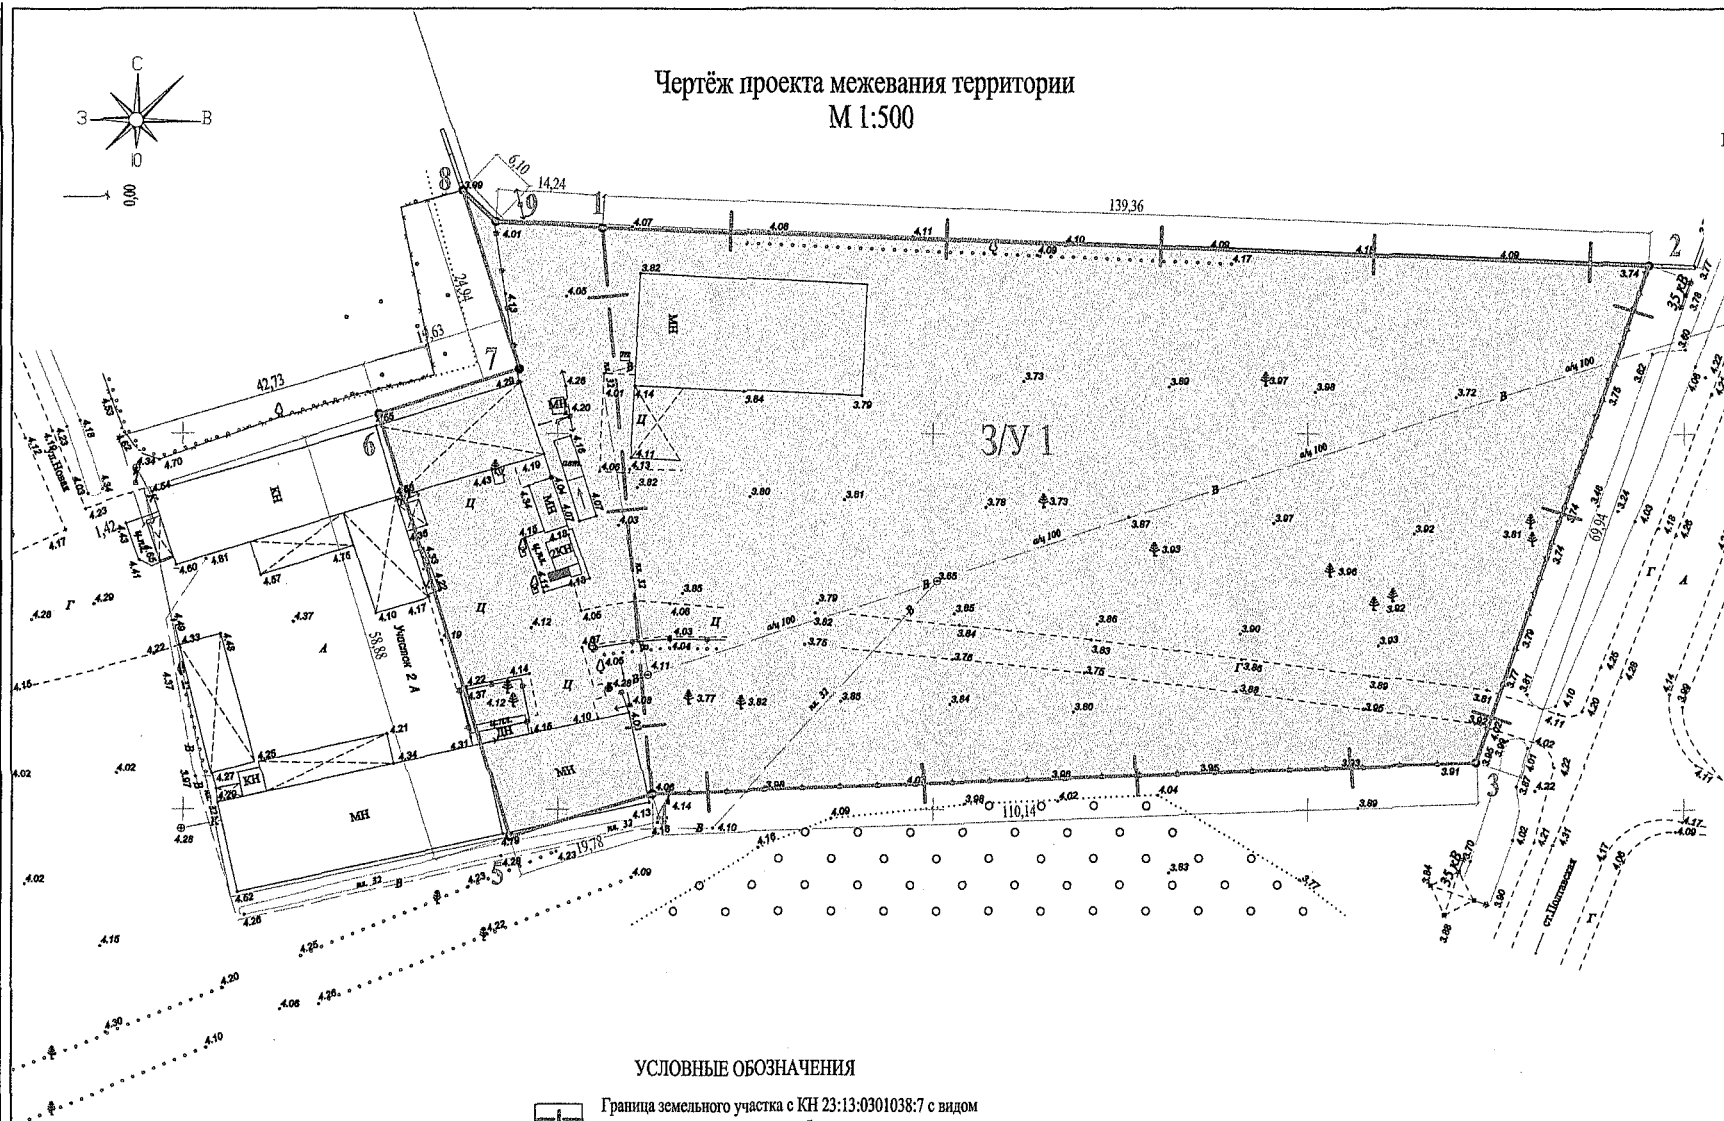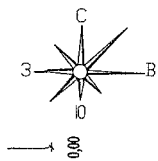

КОординаты точек земельного участка ЗУ1

/земли сельского поселения/

№ точки	X	Y
1	526977,35	1325205,91
2	526972,42	1325345,18
3	526906,20	1325322,67
4	526902,07	1325212,61
5	526896,41	1325193,66
6	526952,65	1325176,19
7	526958,64	1325194,88
8	526982,39	1325187,26
9	526978,20	1325191,70
1	526977,35	1325205,91

Площадь земельного участка ЗУ1
- 10639,00 м²

Разрешённое использование [4.9] -
объекты придорожного сервиса

УСЛОВНЫЕ ОБОЗНАЧЕНИЯ

- Граница земельного участка с КН 23:13:0301038:7 с видом разрешённого использования: объекты придорожного сервиса, ранее поставленного на учёт в ЕГРН
- Уточнённая граница земельного участка с КН 23:13:0301038:7 с видом разрешённого использования: объекты придорожного сервиса
- Уточнённая территория земельного участка с КН 23:13:0301038:7 с видом разрешённого использования: объекты придорожного сервиса
- Границы существующих земельных участков, учтённых в ЕГРН
- Точки поворота границы земельного участка

Начальник управления архитектуры
и градостроительства администрации
муниципального образования
Красноармейский район

В.В. Черникова

						2-13/2018		
						Проект межевания территории земельного участка с кадастровым номером 23:13:0301038:7 в ст. Староджерелневской по ул. Новой, 2а		
Изм.	Кол.	Лист	№ док.	Подпись	Дата	Страница	Лист	Листов
Директор		Остахова					4	4
Инженер		Москалёва						
Чертеж проекта межевания территории М 1:500.						Муниципальное предприятие Красноармейского района "Архитектурно-градостроительный центр" ИНН 2336001659		