



**АДМИНИСТРАЦИЯ
МУНИЦИПАЛЬНОГО ОБРАЗОВАНИЯ КРАСНОАРМЕЙСКИЙ РАЙОН
ПОСТАНОВЛЕНИЕ**

«25» 12 2019 г.

№ 2334

станция Полтавская

**Об утверждении проекта межевания территории
по адресу: Краснодарский край, р-н Красноармейский,
1 880 метров на запад от ориентира
станция Старонижестеблиевская**

В соответствии со статьями 43, 46 Градостроительного кодекса Российской Федерации, Федеральным законом от 6 октября 2003 года № 131-ФЗ «Об общих принципах самоуправления в Российской Федерации», Уставом муниципального образования Красноармейский район, на основании протокола заседания комиссии по землепользованию и застройки от 11 декабря 2019 года № 108 и заключения о результатах публичных слушаний, в целях создания условий для устойчивого развития территорий муниципального образования **п о с т а н о в л я ю:**

1. Утвердить проект межевания территории по адресу: Краснодарский край, р-н Красноармейский, 1 880 метров на запад от ориентира станция Старонижестеблиевская (далее - проект) (приложение).


2. Утвержденный проект разместить на официальном сайте муниципального образования Красноармейский район.

3. Контроль за выполнением настоящего постановления возложить на заместителя главы муниципального образования Красноармейский район И.В. Никитина.

4. Постановление вступает в силу со дня его опубликования.

Глава
муниципального образования
Красноармейский район


Ю.В. Васин

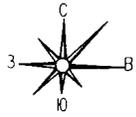

Проект межевания территории по адресу: Краснодарский край, р-н Красноармейский, 1880 метров на запад от ориентира станица Старонижестеблиевская
М 1:500

ПРИЛОЖЕНИЕ

к постановлению администрации муниципального образования Красноармейский район от №

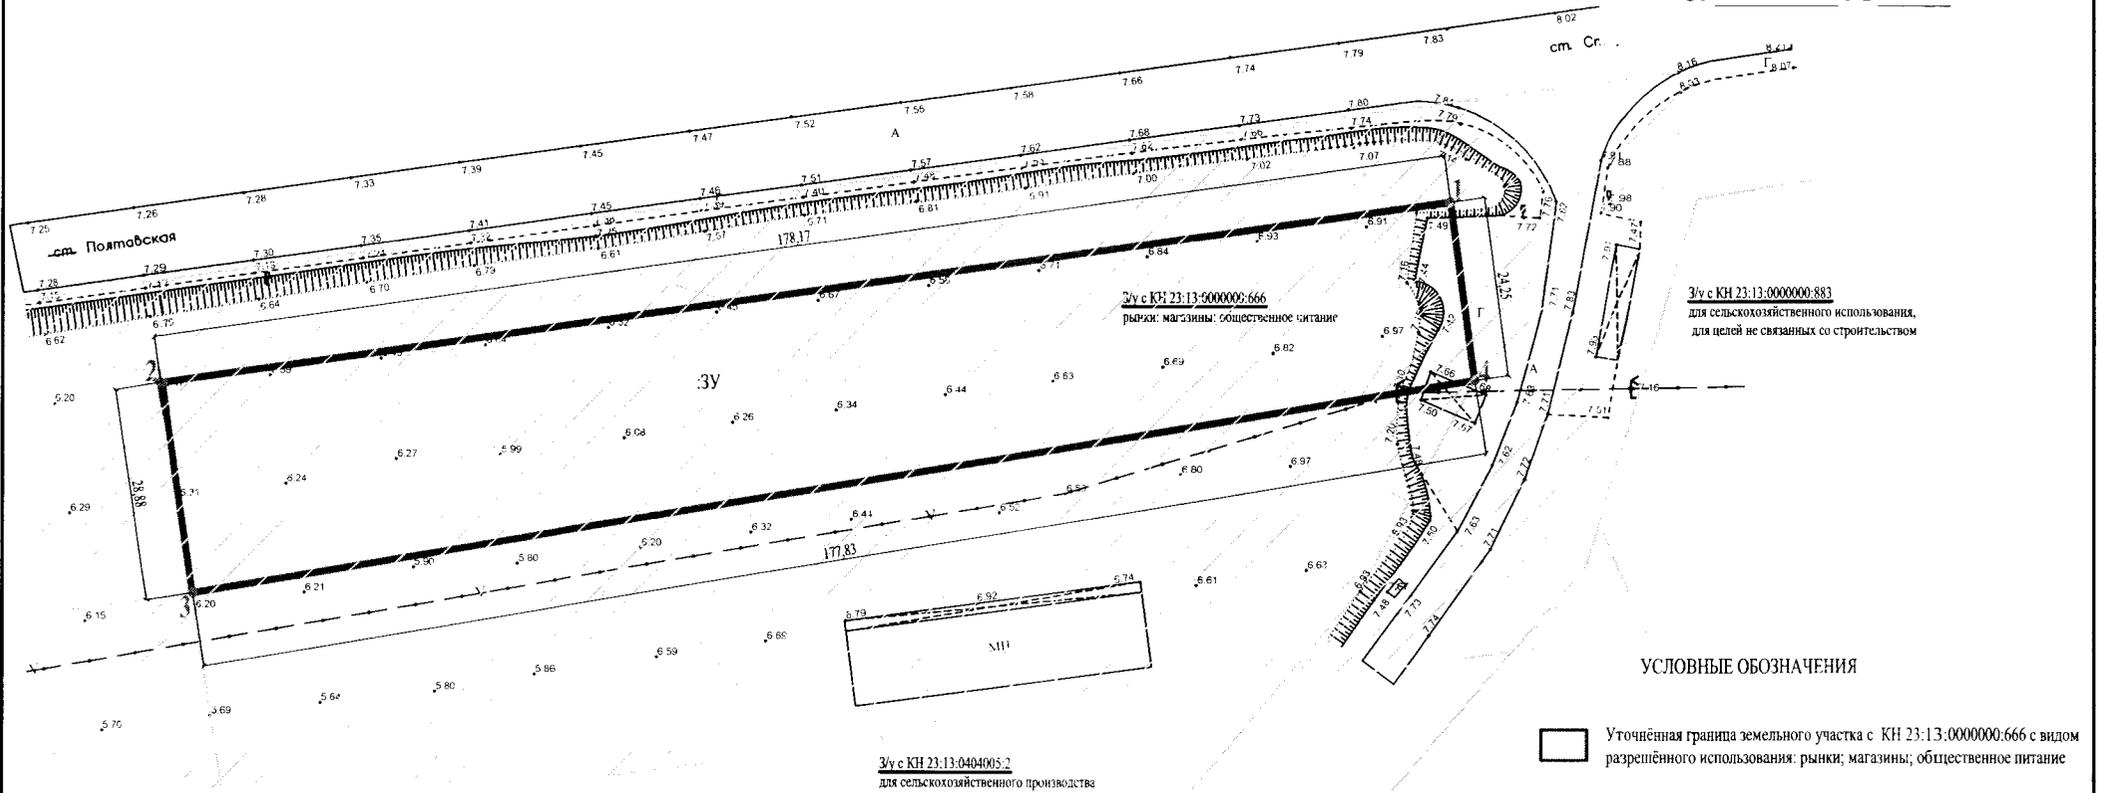

УСЛОВНЫЕ ОБОЗНАЧЕНИЯ

- Уточнённая граница земельного участка с КН 23:13:0000000:666 с видом разрешённого использования: рынки; магазины; общественное питание
- Границы существующих земельных участков, учтённых в ЕГРН
- Точки поворота границы земельного участка
- Граница земельного участка с КН 23:13:0000000:666 с видом разрешённого использования: рынки; магазины; общественное питание, ранее поставленного на учёт в ЕГРН
- Придорожная полоса автомобильной дороги "г.Тимашевск-ст-ца Полтавская" на территории МО Красноармейский район

ЗУ с КН 23:13:0404005:1
сельскохозяйственные угодья
(пашня, сады, луга, пастбища)

КОординаты точек земельного участка ЗУ

Зона обслуживания и деловой активности при транспортных коридорах и узлах - ОД-З/

| № точки | X | Y |
|---------|-----------|------------|
| 1 | 516470.02 | 1332870.28 |
| 2 | 516445.42 | 1332693.81 |
| 3 | 516416.87 | 1332698.19 |
| 4 | 516445.99 | 1332873.63 |
| 1 | 516470.02 | 1332870.28 |

Площадь земельного участка ЗУ
- 4729,00 м²

Разрешённое использование [4.3] - рынки;
[4.4] - магазины; [4.6] - общественное питание

Начальник управления архитектуры и градостроительства муниципального образования Красноармейский район

В.В. Черникова

ЗУ с КН 23:13:0000000:884
объекты придорожного сервиса, размещение автозаправочных станций (бензиновых, газовых)

| | | | | | | | | | | | |
|-----------|------|------|--------|---------|------|---|--|--|---|------|--------|
| | | | | | | 9-5/ 2019 | | | | | |
| | | | | | | Проект межевания территории по адресу: Краснодарский край, р-н Красноармейский, 1880 метров на запад от ориентира станица Старонижестеблиевская | | | | | |
| Имя | Кол. | Лист | № док. | Подпись | Дата | | | | Страница | Лист | Листов |
| Директор | | | | | | | | | | 4 | 4 |
| Выполнила | | | | | | | | | | | |
| | | | | | | Чертёж проекта межевания территории М 1:500. | | | Муниципальное предприятие Красноармейского района "Архитектурно-градостроительный центр" ИНН 2314005419 | | |