



**АДМИНИСТРАЦИЯ
МУНИЦИПАЛЬНОГО ОБРАЗОВАНИЯ КРАСНОАРМЕЙСКИЙ РАЙОН
ПОСТАНОВЛЕНИЕ**

«23» _____ 2021 г.

№ _____

станция Полтавская

**Об утверждении проекта межевания территории
«Размещение объектов сельскохозяйственного
назначения, овощеводство, в том числе с использованием
теплиц» в целях изменения границ земельного участка
с кадастровым номером 23:13:1002000:1972
в ст-це Марьянской Красноармейского района»**

В соответствии со статьями 43, 46 Градостроительного кодекса Российской Федерации, Федеральным законом от 6 октября 2003 года № 131-ФЗ «Об общих принципах самоуправления в Российской Федерации», Уставом муниципального образования Красноармейский район, на основании протоколов заседаний комиссии по землепользованию и застройке от 28 июля 2021 года № 84 и заключения о результатах публичных слушаний, в целях создания условий для устойчивого развития территорий муниципального образования **п о с т а н о в л я ю:**

1. Утвердить проект межевания территории «Размещение объектов сельскохозяйственного назначения, овощеводство, в том числе с использованием теплиц» в целях изменения границ земельного участка с кадастровым номером 23:13:1002000:1972 в ст-це Марьянской Красноармейского района (далее - проект) (приложение).

2. Утвержденный проект разместить на официальном сайте муниципального образования Красноармейский район.

3. Контроль за выполнением настоящего постановления возложить на заместителя главы муниципального образования Красноармейский район Никитина И.В.

4. Постановление вступает в силу со дня его опубликования.

Глава
муниципального образования
Красноармейский район

Ю.В. Васин

Проект межевания территории «Размещение объектов сельскохозяйственного назначения, овощеводство, в том числе с использованием теплиц» в целях изменения границ земельного участка с кадастровым номером 23:13:1002000:1972 в ст-це Марьянской Красноармейского района»

Приложение
СОВ УТВЕРЖДЕН
 постановлением администрации муниципального образования Красноармейский район от №

УСЛОВНЫЕ ОБОЗНАЧЕНИЯ

Граница существующего земельного участка с КН 23:13:1002000:1972 с видом разрешенного использования: овощеводство, тепличное и парниковые хозяйства; хранение и переработка сельскохозяйственной продукции, здания и сооружения для производства, хранения первичной и глубокой переработки

Проектируемая граница ЗУ с видом разрешенного использования: овощеводство (1.3)

"Красная" линия

Граница допустимого размещения зданий, строений, сооружений

Границы существующих земельных участков, учтенных в ЕТРН


Существующая ВЛ 10 кВ

Придорожная полоса автомобильной дороги "г.Темрюк-г.Краснодар-г.Кропоткин -граница Староиндустриального края" на территории Красноармейского района

Охранная зона ВЛ 10кВ

Граница населенного пункта

Зона подтолпления территории ст.Марьянской Марьянского с/п Красноармейского района Краснодарского края при половодьях и паводках р.Кубань 1% обеспечения

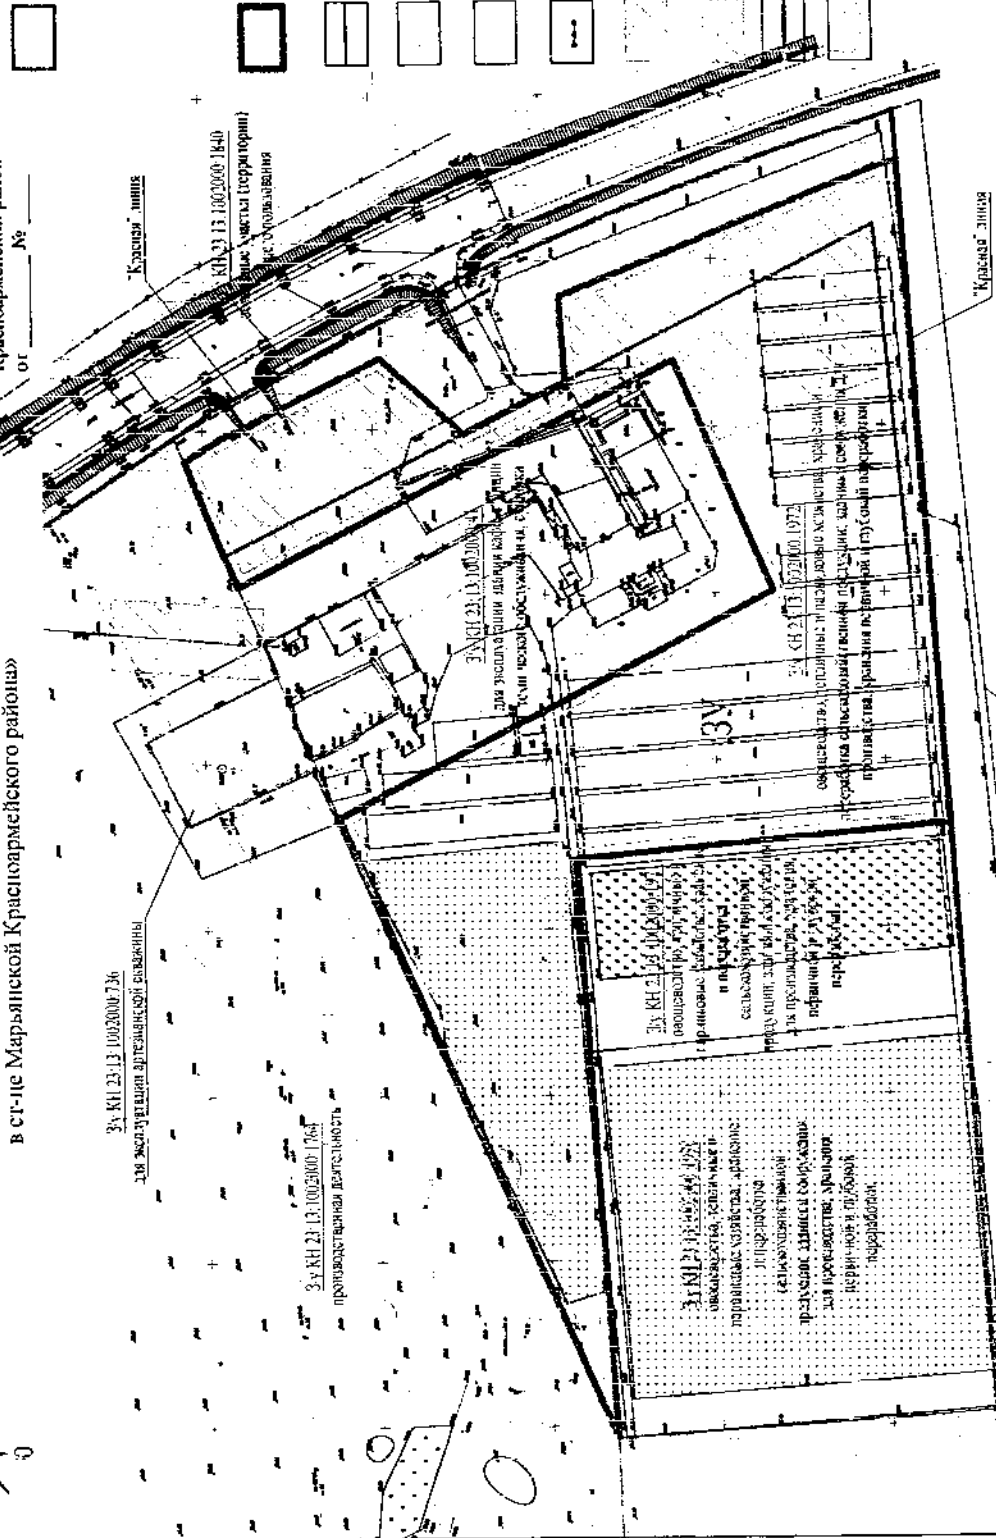

Проект межевания территории «Размещение объектов сельскохозяйственного назначения, овощеводство, в том числе с использованием теплиц» в целях изменения границ земельного участка с кадастровым номером 23:13:1002000:1972 в ст-це Марьянской Красноармейского района		Дата	Листы
№ п/п	Имя	Фамилия	Итого
1	Мурлыко	Мурлыко	3
2	Давыдов	Давыдов	6
Проект межевания территории			Листы
Схема определения границ образующих и изменяемых земельных участков			Листы
М 1:1500			Листы

5-17-2021

Проект межевания территории «Размещение объектов сельскохозяйственного назначения, овощеводство, в том числе с использованием теплиц» в целях изменения границ земельного участка с кадастровым номером 23:13:1002000:1972 в ст-це Марьянской Красноармейского района

Начальник управления архитектуры и градостроительства муниципального образования Красноармейский район

В.В. Черникова

5-17-2021

сельскохозяйственное использование

