


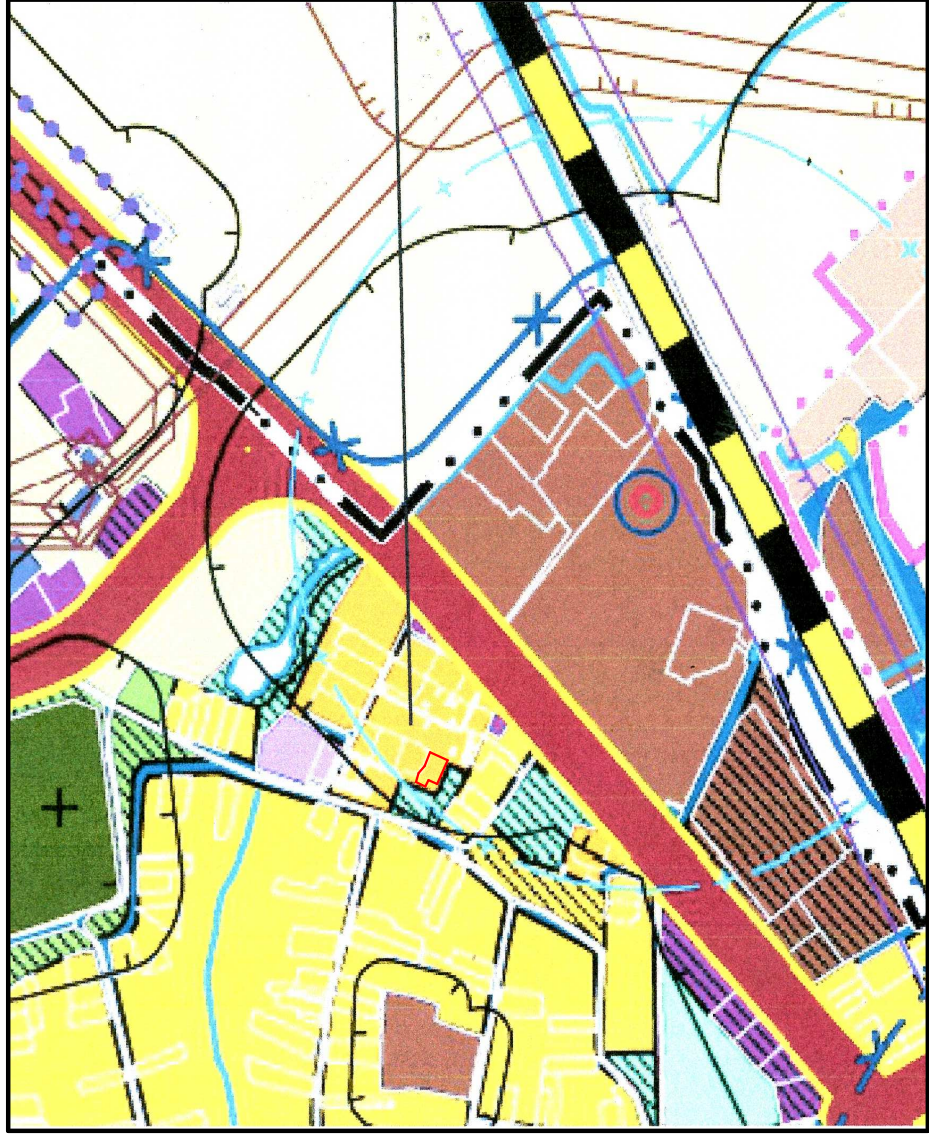


# РАЗМЕЩЕНИЯ ПРОЕКТИРУЕМОЙ ТЕРРИТОРИИ В СТРУКТУРЕ ПОСЕЛЕНИЯ

Фрагмент генерального плана Староніжестеблевского с/п  
Красноармейского района

Фрагмент правил землепользования и застройки Старонижестеблевского с/п  
Красноармейского района




# РАССМАТРИВАЕМАЯ ТЕРРИТОРИЯ

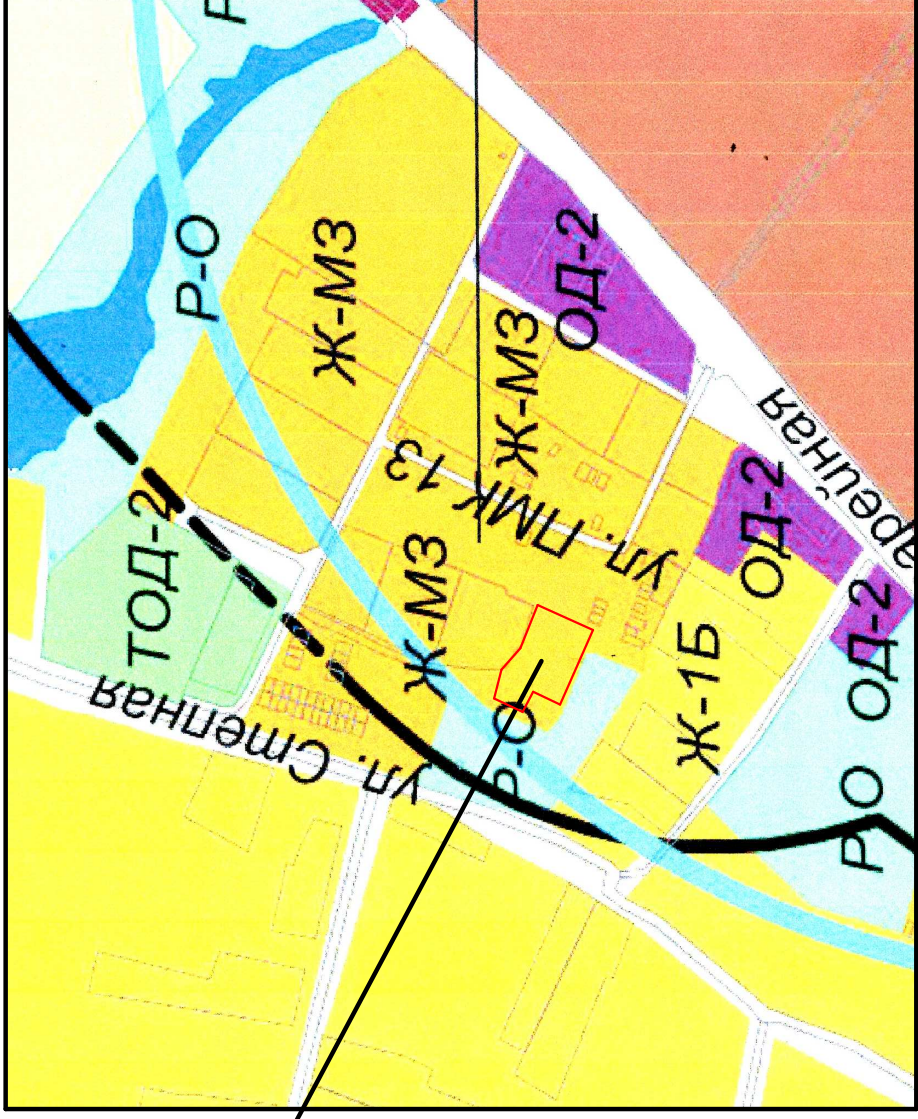

### УСЛОВНЫЕ ОБОЗНАЧЕНИЯ:

## ФУНКЦИОНАЛЬНЫЕ ЗОНЫ

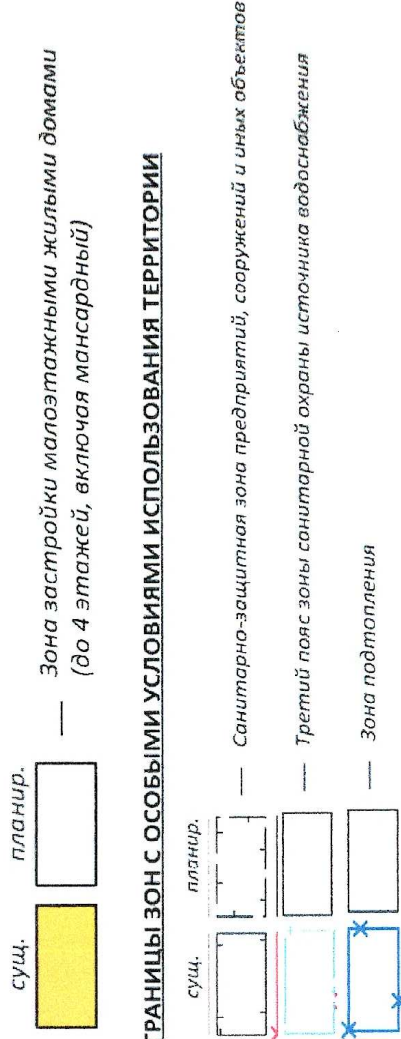

## ГРАНИЦЫ ЗОН С ОСОБЫМИ УСЛОВИЯМИ ИСПОЛЬЗОВАНИЯ ТЕРРИТОРИИ

Зона застройки малоэтажными жилыми домами

Зона подтопления

Санитарно-защитная зона предприятий, сооружений и иных объектов

### Третий пояс зоны санитарной охраны источника водоснабжения

Начальник	Михайленко А.С.				Проект межевания территории по адресу : Краснодарский край, р-н Красноармейский, ст-ца. Старониктеблевская, ул. ПМК-13, д.8.	
Выполнил	Петрашко А.Л.					
			СХЕМА РАЗМЕЩЕНИЯ ПРОЕКТИРУЕМОЙ ТЕРРИТОРИИ В СТРУКТУРЕ ПОСЕЛЕНИЯ	Стадия	Лист	Листов
			Фрагмент генерального плана Старониктеблевского с/п Красноармейского района  Фрагмент правил землепользования и застройки Старониктеблевского с/п Красноармейского района	П		
						Отдел ГБУ РК
						"Крайтехинвентаризация-Краевое БТИ"
						по Красноармейскому району