



**АДМИНИСТРАЦИЯ
МУНИЦИПАЛЬНОГО ОБРАЗОВАНИЯ КРАСНОАРМЕЙСКИЙ РАЙОН
ПОСТАНОВЛЕНИЕ**

«06» 03

2023 г.

№ 385

станция Полтавская

**Об утверждении проекта межевания территории
земельного участка по адресу: Краснодарский край,
Красноармейский район, х. Протоцкие, ул. Мира, 34
для образования земельного участка путем
перераспределения земельного участка с кадастровым
номером 23:13:0202018:456 и неразграниченных земель,
находящихся в государственной
или муниципальной собственности**

В соответствии со статьями 43, 46 Градостроительного кодекса Российской Федерации, Федеральным законом от 6 октября 2003 года № 131-ФЗ «Об общих принципах самоуправления в Российской Федерации», Уставом муниципального образования Красноармейский район, на основании протокола заседаний комиссии по землепользованию и застройки от 21 февраля 2023 года № 21 и заключения о результатах публичных слушаний, в целях создания условий для устойчивого развития территорий муниципального образования **п о с т а н о в л я ю:**

1. Утвердить проект межевания территории земельного участка по адресу: Краснодарский край, Красноармейский район, х. Протоцкие, ул. Мира, 34 для образования земельного участка путем перераспределения земельного участка с кадастровым номером 23:13:0202018:456 и неразграниченных земель, находящихся в государственной или муниципальной собственности (далее - проект) (приложение).

2. Утвержденный проект разместить на официальном сайте муниципального образования Красноармейский район.

3. Контроль за выполнением настоящего постановления возложить на заместителя главы муниципального образования Красноармейский район Никитина И.В.

4. Постановление вступает в силу со дня его опубликования.

Глава
муниципального образования
Красноармейский район

Ю.В. Васин

Приложение

УТВЕРЖДЕН постановлением администрации муниципального образования Красноармейский район от _____ № _____

Проект межевания территории земельного участка по адресу: Краснодарский край, Красноармейский район, х. Протоцкое, ул. Мира, 34 для образования земельного участка путем перераспределения земельного участка с кадастровым номером 23:13:0202018:456 и незагражденных земель, находящихся в государственной или муниципальной собственности

ПЛОЩАДЬ ПРОЕКТИРУЕМОГО ЗЕМЕЛЬНОГО УЧАСТКА: 59 975 кв.м.

ПЛОЩАДЬ ЗЕМЕЛЬНОГО УЧАСТКА С КАДАСТРОВЫМ НОМЕРОМ 23:13:0202018:456 43 151 кв.м.

ПЛОЩАДЬ ЧАСТИ ЗЕМЕЛЬ НЕ РАЗГРАНИЧЕННОЙ ГОСУДАРСТВЕННОЙ СОБСТВЕННОСТИ ПОДЛЕЖАЩЕЙ ПЕРЕАСПРЕДЕЛЕНИЮ: 16 824 кв.м.

УСЛОВНЫЕ ОБОЗНАЧЕНИЯ:



- красная линия образуемого земельного участка
- проектируемые границы земельного участка
- линии отступают красных линий и цехов определения мест допустимого размещения зданий, строений, сооружений

Координаты красных линий ЗУ 1:

	X	Y
1	530237.83	1307800.99
2	530217.21	1307835.75
3	530209.18	1307834.99
4	530207.59	1307854.92
5	530205.09	1307886.71
6	530202.02	1307910.01

Экспликация зданий и сооружений:
1. Навес мехтока для временного хранения зерна.
2. Лаборатория.

- 3. Склад и цех по переработке риса-сырца.
- 4. Цех по переработке риса-сырца №2.
- 5. Навес временного хранения зерна.
- 6. Склад для хранения сельскохозяйственной продукции.
- 7. Здание обменного пункта.
- 8. Склад сырового гниа с автотранспиком.
- 9. Нежилое здание.
- 10. Нежилое здание.
- 11. Административный корпус.

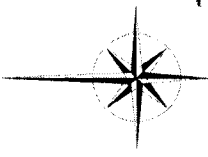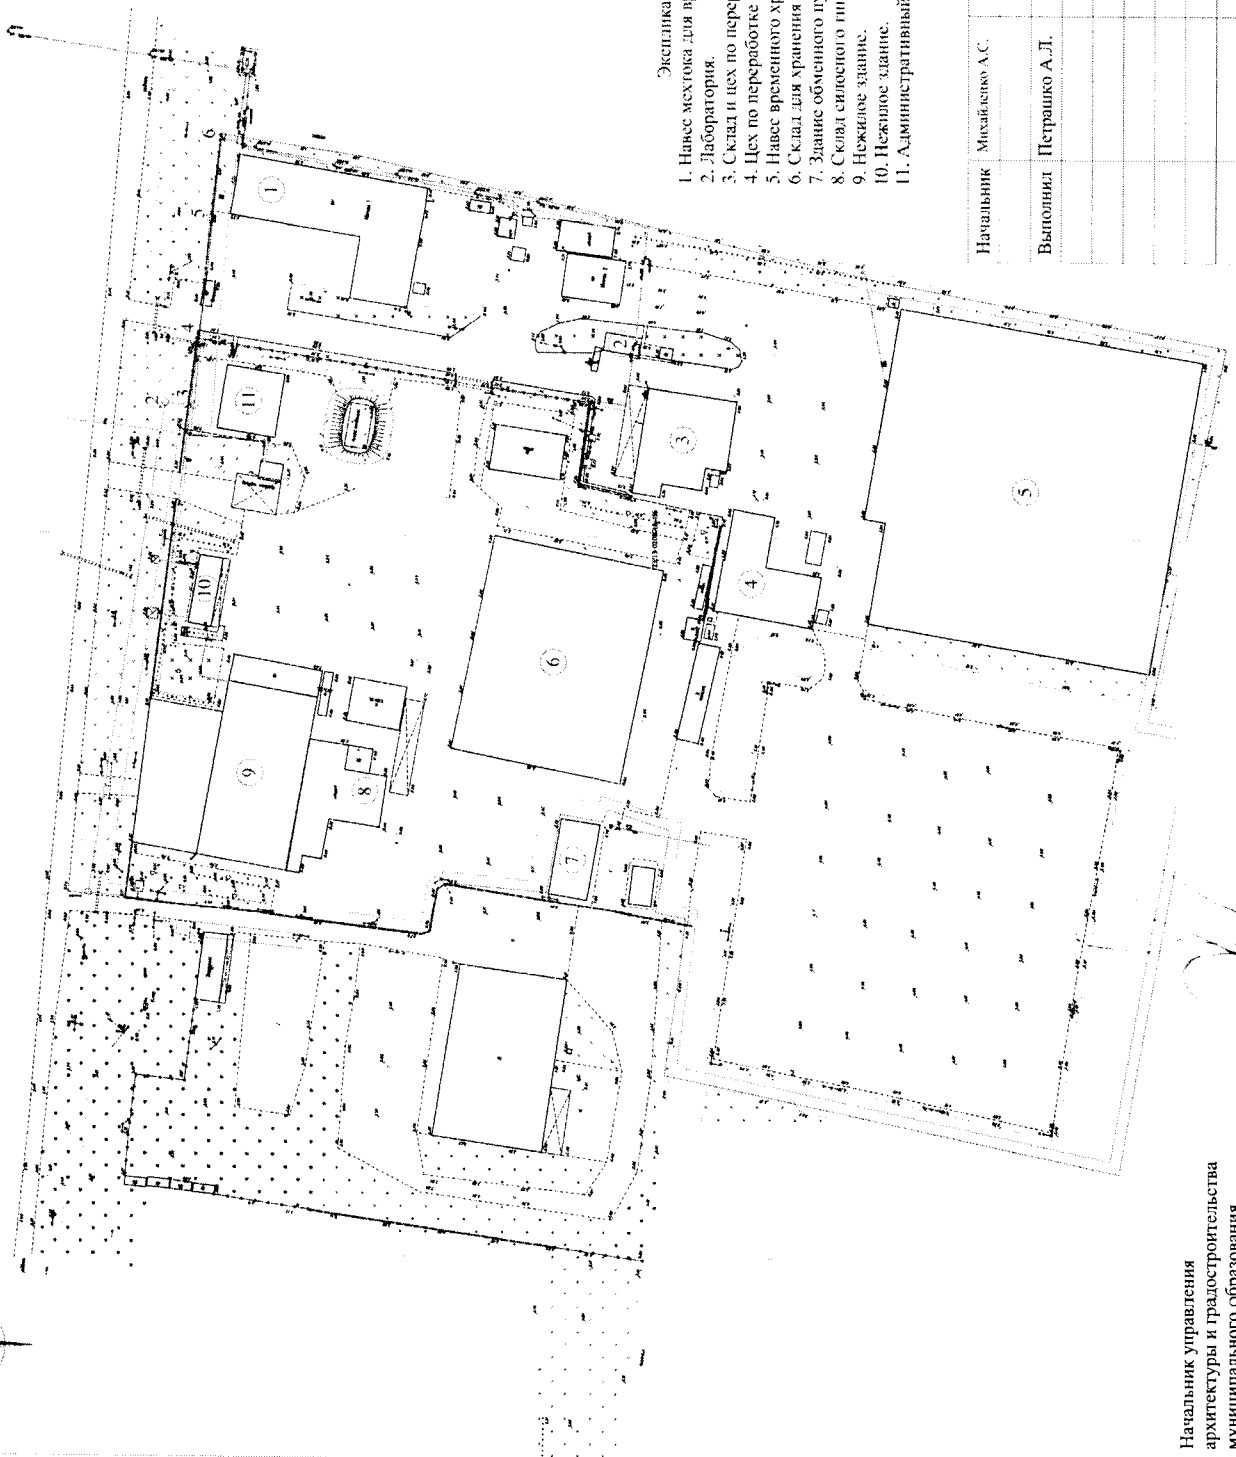

Начальник	Михайленко А.С.
Выполнил	Петрашко А.Л.
Проект межевания территории по образованию земельного участка путем перераспределения земельного участка с кадастровым номером 23:13:0202018:456 и не разграниченных земель находящихся в государственной или муниципальной собственности.	
Чертеж красных линий.	
Статья	Лист
Листов	Листов
М 1:5000	
Область ГБУ КК "Крайтехиницентрания-Красное БТИ" по Красноармейскому району	

Начальник управления архитектуры и градостроительства муниципального образования Красноармейский район

В. В. Черникова