



АДМИНИСТРАЦИЯ  
МУНИЦИПАЛЬНОГО ОБРАЗОВАНИЯ КРАСНОАРМЕЙСКИЙ РАЙОН  
**ПОСТАНОВЛЕНИЕ**

«21» 08 2023 г.

№ 1555

станция Полтавская

**О предоставлении разрешения на отклонение  
от предельных параметров разрешенного  
строительства, реконструкции объекта капитального  
строительства на земельном участке по адресу:  
Краснодарский край, Красноармейский район,  
ст-ца Новомышастовская, ул. Базарная, 16А**

В соответствии с пунктом 1.1 статьи 40 Градостроительного кодекса Российской Федерации, Федеральным законом от 6 октября 2003 года № 131-ФЗ «Об общих принципах организации местного самоуправления в Российской Федерации», Уставом муниципального образования Красноармейский район, Правилами землепользования и застройки Новомышастовского сельского поселения Красноармейского района, утвержденными решением Совета Новомышастовского сельского поселения Красноармейского района от 24 января 2013 года № 57/1 (в редакции решения Совета муниципального образования Красноармейский район от 26 апреля 2023 года № 44/13 «О внесении изменений в правила землепользования и застройки Новомышастовского сельского поселения Красноармейского района»), **п о с т а н о в л я ю:**

1. Предоставить Федорищеву Сергею Ивановичу разрешение на отклонение от предельных параметров при строительстве жилого дома на земельном участке с кадастровым номером 23:13:0901153:355, по адресу: Краснодарский край, Красноармейский район, ст-ца Новомышастовская, ул. Базарная, 16А в части размещения жилого дома на расстоянии 2,70 м от границы с соседним земельным участком по ул. Базарной, 16.



2. Контроль за выполнением настоящего постановления возложить на заместителя главы муниципального образования Красноармейский район Никитина И.В.

✓3. Постановление вступает в силу со дня его опубликования.

Глава  
муниципального образования  
Красноармейский район

Ю.В. Васин

#### 4. СХЕМАТИЧНОЕ ИЗОБРАЖЕНИЕ РЕКОНСТРУКЦИИ ОБЪЕКТА КАП

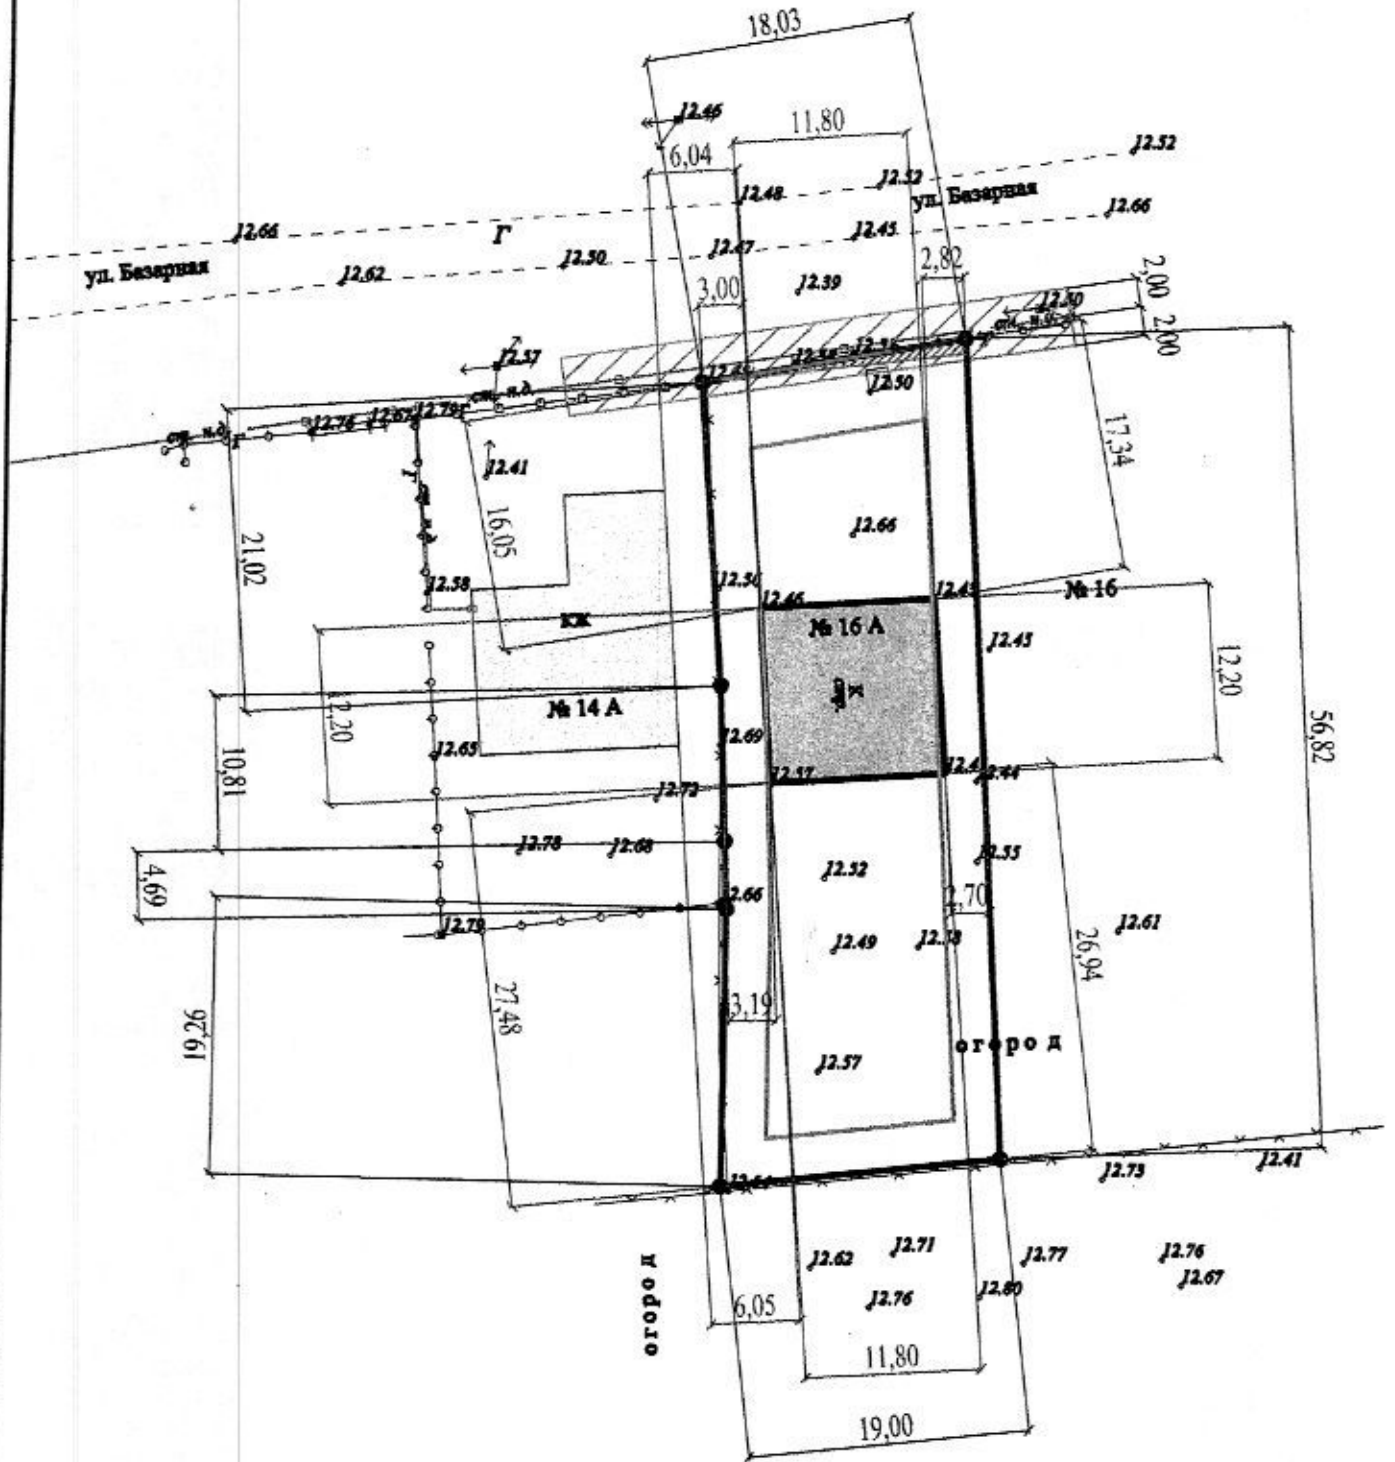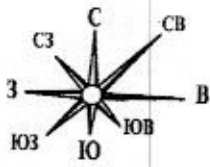

**ОТКЛОНЕНИЕ ОТ ПРЕДЕЛЬНЫХ ПАРАМЕТРОВ РАЗРЕШЁННОГО СТРОИТЕЛЬСТВА**  
 - строительство жилого дома на расстоянии 2,7 м от границы смежного земельного участка, расположенного по ул. Базарной, 16.