

4. Схематичное изображение планируемого к строительству или реконструкции объекта капитального строительства на земельном участке

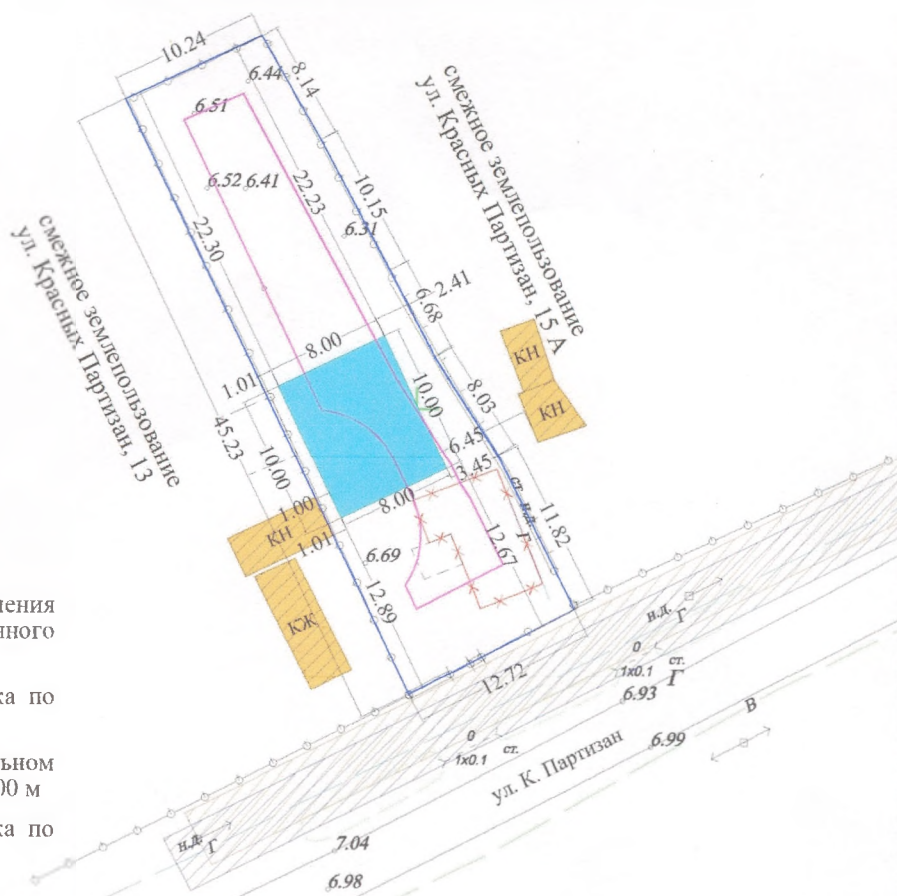


Схема выполнена для получения на отклонения от предельных параметров разрешенного строительства-строительство жилого дома

расстояние от смежного земельного участка по адресу:Красных Партизан, 13- 1.00 м

расстояние от строения на смежном земельном участке по адресу:Красных Партизан, 13- 1.00 м

расстояние от смежного земельного участка по адресу:Красных Партизан, 15 А- 2.40 м

УСЛОВНЫЕ ОБОЗНАЧЕНИЯ

Масштаб 1:500

	- проектируемые здания и сооружения		- существующая сеть канализации
	- красная линия		- проектируемая сеть канализации
	- граница земельного участка		- существующий водопровод
	- существующий забор(сетка рабица)		- существующий газопровод
	- пятно застройки		- существующая линия связи
	- существующие здания и сооружения		- существующая линия электропередач
	- зона ограничения газопровода		- зона ограничения линии электропередач
	- зона ограничения водопровода		
	- жилой дом подлежащий сносу		

СВЕДЕНИЯ ОБ ОБЪЕКТЕ КАПИТАЛЬНОГО СТРОИТЕЛЬСТВА

1. Объект капитального строительства- Жилой дом
2. Строительство
3. Количество наземных этажей-2
4. Высота- 11 м
5. Площадь застройки жилого дома- 80 кв.м.

СВЕДЕНИЯ О ЗЕМЕЛЬНОМ УЧАСТКЕ:

- 1.Адрес земельного участка-Краснодарский край, р-н. Красноармейский, ст. Полтавская, ул. Красных Партизан, 15
2. Кадастровый номер земельного участка: 23:13:0104063:8
- 3.Площадь земельного участка: 523 м²
4. Правообладатель-
5. Вид права: собственность

Данный чертеж выполнен на основе топографической съемки, произведенной ИП Растрюгин А.В.

УТВЕРЖДАЮ _____

(дата)

(Подпись застройщика)

(Ф.И.О.)