


Приложение

УТВЕРЖДЕНА

постановлением администрации
муниципального образования
Красноармейский район
от _____ № _____

СХЕМА **расположения земельного участка или земельных участков** **на кадастровом плане территории**

Условный номер земельного участка: ЗУ1		
Площадь земельного участка: 1 890 м ²		
Система координат: МСК-23		
Обозначение характерных точек границ	Координаты, м	
	X	Y
1	2	3
1	494688.81	1348047.96
2	494689.80	1348002.57
3	494729.00	1347996.72
4	494728.64	1348019.63
5	494728.30	1348040.91
6	494728.14	1348047.68
1	494688.81	1348047.96

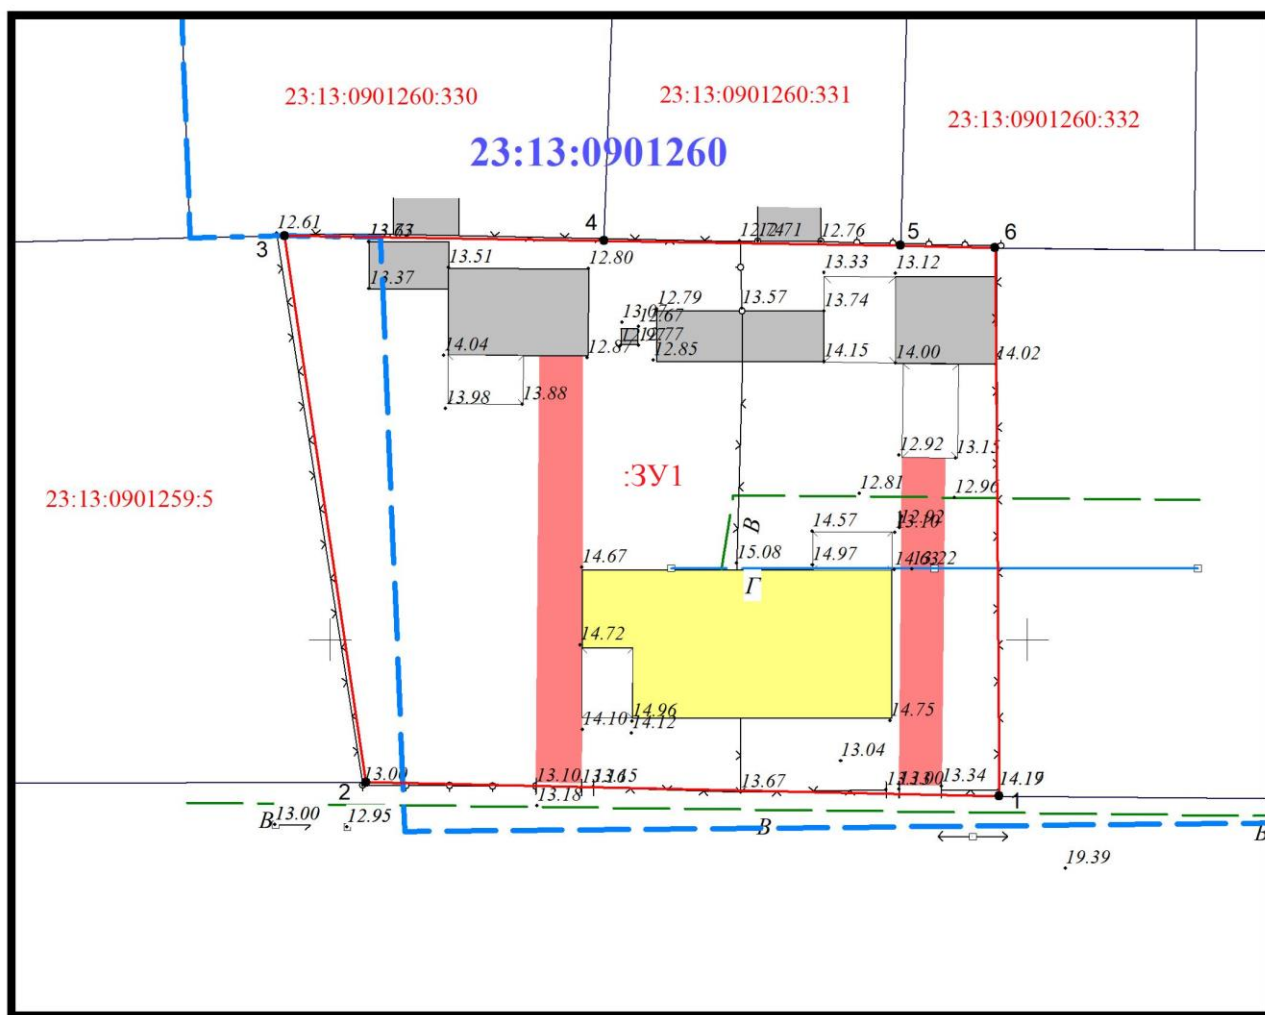

Масштаб 1:500

Условные обозначения:

23:13:0901260 - номер кадастрового квартала в котором образуется земельный участок

1 - характерная точка границы земельного участка

:330- обозначение земельного участка согласно сведениям ГКН

:3У1 - условный номер обозначения земельного участка

----- границы образуемого земельного участка

----- граница кадастрового квартала

----- граница земельного участка, согласно сведениям ГКН

Начальник управления
муниципальной собственностью
администрации муниципального
образования

Красноармейский район

_____ И.В. Дудник

Начальник управления
архитектуры и градостроительства
администрации муниципального
образования

Красноармейский район

_____ В.В. Черникова