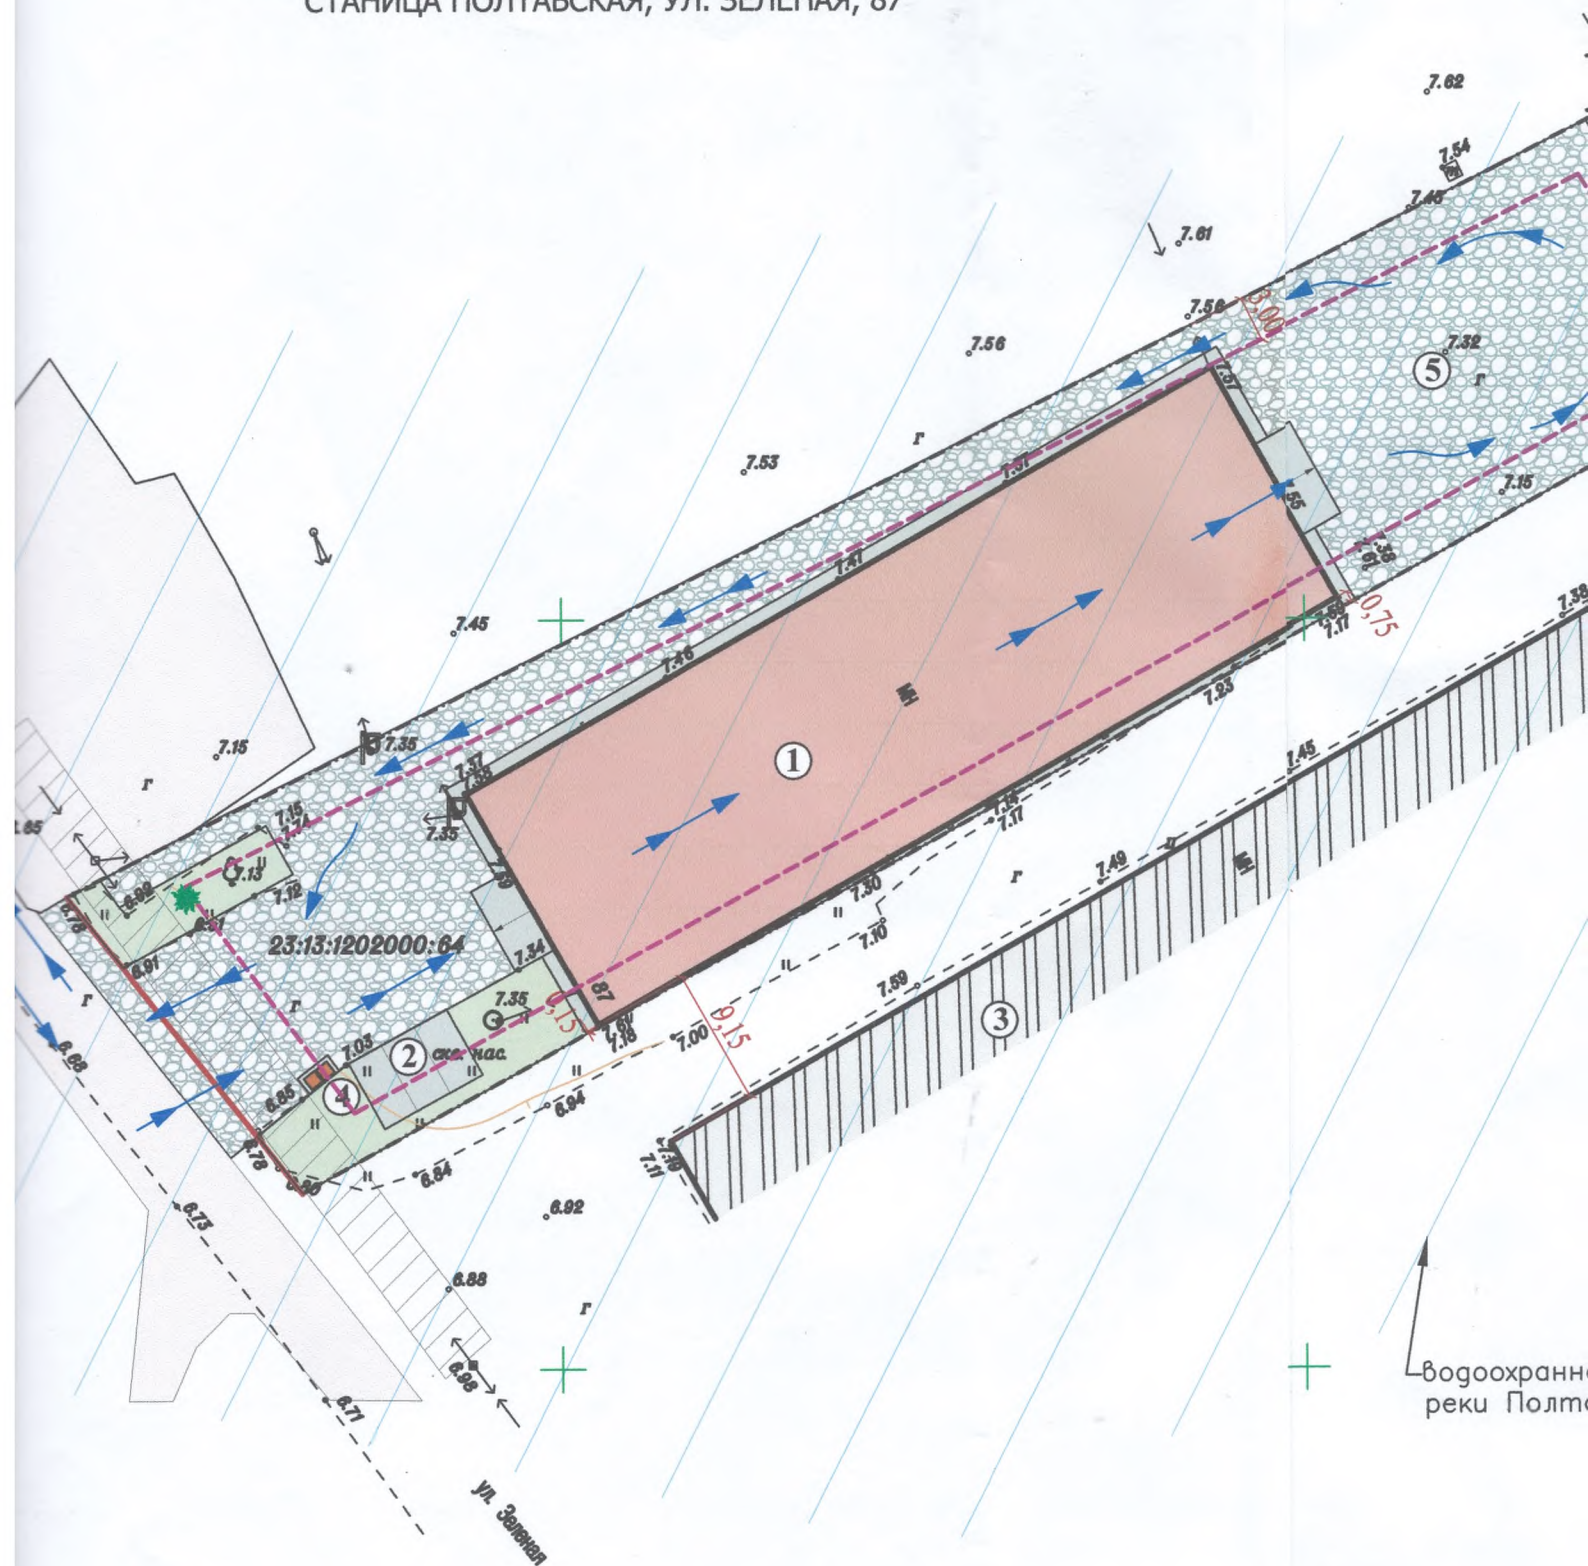


СХЕМА ПЛАНИРОВОЧНОЙ ОРГАНИЗАЦИИ ЗЕМЕЛЬНОГО УЧАСТКА
ПО АДРЕСУ: КРАСНОДАРСКИЙ КРАЙ, КРАСНОАРМЕЙСКИЙ Р-Н,
СТАНИЦА ПОЛТАВСКАЯ, УЛ. ЗЕЛЕНАЯ, 87



ЭКСПЛИКАЦИЯ ЗДАНИЙ, СТРОЕНИЙ, СООРУЖЕНИЙ

1. СКЛАД
2. ПАРКОВКА ДЛЯ ЛЕГКОВОГО АВТОТРАНСПОРТА
3. СКЛАДСКОЕ ЗДАНИЕ
4. ПЛОЩАДКА ДЛЯ МУСОРОСБОРНИКОВ
5. РАЗВОРОТНАЯ ПЛОЩАДКА

- ПРОЕКТИРУЕМЫЙ
- ПРОЕКТИРУЕМАЯ
- СУЩЕСТВУЮЩЕЕ
- ПРОЕКТИРУЕМАЯ
- ПРОЕКТИРУЕМАЯ

СХЕМА П
ИП МОРОЗО
ОТКЛОНЕНИ
-РАЗМЕЩ
СМЕЖНЫ

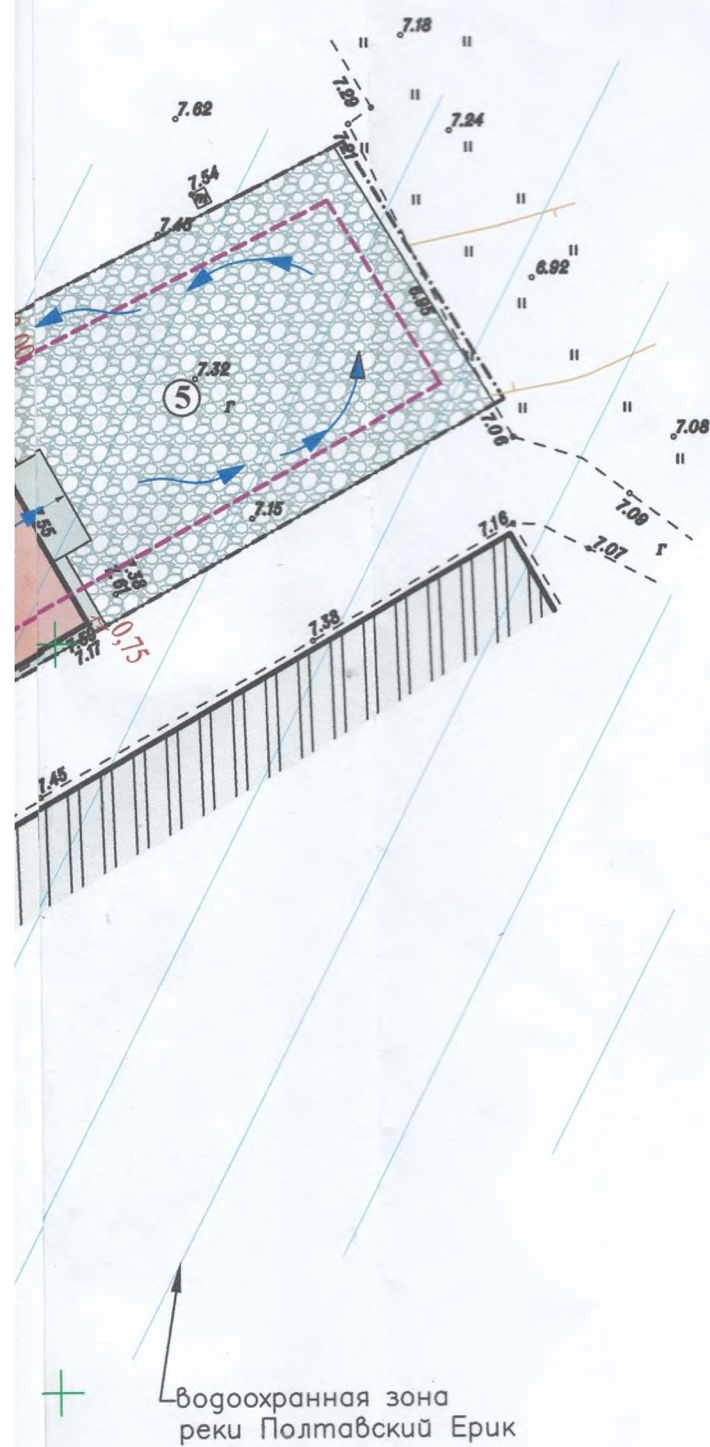
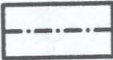


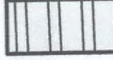
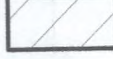






СХЕМА РАЗРАБОТАНА НА ТОПОГРАФИЧЕСКОЙ ОСНОВЕ, ВЫПОЛНЕННОЙ В МАСШТАБЕ 1:500
ИП МОРОЗОВ Е.М. В ДЕКАБРЕ 2023 Г., ДЛЯ ПРОВЕДЕНИЯ ПУБЛИЧНЫХ СЛУШАНИЙ ПО ВОПРОСУ
ОТКЛОНЕНИЯ ОТ ПРЕДЕЛЬНЫХ ПАРАМЕТРОВ РАЗРЕШЁННОГО СТРОИТЕЛЬСТВА:
-РАЗМЕЩЕНИЕ здания склада на расстоянии 0,15 м от юго-восточной границы со
СМЕЖНЫМ земельным участком по ул. ЗЕЛеной, 89/1 с КН 23:13:1202000:66.

УСЛОВНЫЕ ОБОЗНАЧЕНИЯ


-  - ГРАНИЦА ЗЕМЕЛЬНОГО УЧАСТКА
-  - ГРАНИЦА ДОПУСТИМОГО РАЗМЕЩЕНИЯ
ЗДАНИЙ, СТРОЕНИЙ, СООРУЖЕНИЙ
-  - ПРОЕКТИРУЕМЫЕ ЗДАНИЯ
-  - СУЩЕСТВУЮЩИЕ ЗДАНИЯ, СТРОЕНИЯ, СООРУЖЕНИЯ
-  - ОХРАННАЯ ЗОНА ЛИНИИ
ЭЛЕКТРОПЕРЕДАЧ
-  - ТВЕРДОЕ БЕТОННОЕ ПОКРЫТИЕ
ПРОЕКТИРУЕМОЕ
-  - ТВЕРДОЕ ПОКРЫТИЕ
СУЩЕСТВУЮЩЕЕ
-  - ГРАВИЙНОЕ ПОКРЫТИЕ ПРОЕКТИРУЕМОЕ
-  - НАПРАВЛЕНИЕ ДВИЖЕНИЯ ТРАНСПОРТА

СИТУАЦИОННЫЙ ПЛАН РАЗМЕЩЕНИЕ ЗЕМЕЛЬНОГО УЧАСТКА В ГРАНИЦАХ КАДАСТРОВОГО КВАРТАЛА



СВЕДЕНИЯ О ЗЕМЕЛЬНОМ УЧАСТКЕ

1. КАДАСТРОВЫЙ НОМЕР 23:13:1202000:64
2. АДРЕС: КРАСНОДАРСКИЙ КРАЙ, Р-Н КРАСНОАРМЕЙСКИЙ,
СТ. ПОЛТАВСКАЯ, УЛ. ЗЕЛЕНАЯ, 87
3. ОБЩАЯ ПЛОЩАДЬ ЗЕМЕЛЬНОГО УЧАСТКА - 2559 КВ.М
4. ВИД РАЗРЕШЕННОГО ИСПОЛЬЗОВАНИЯ: СКЛАДЫ
5. ТЕРРИТОРИАЛЬНАЯ ЗОНА- ЗОНА П-4. ЗОНА ПРЕДПРИЯТИЙ,
ПРОИЗВОДСТВ И ОБЪЕКТОВ IV КЛАССА ОПАСНОСТИ, СЗ- 100 М

					ГО			
					СКЛАД по улице Зеленая, 87 в станице Полтавской , Красноармейского района, Краснодарского края			
Изм.	Кол.уч	Лист	№ док.	Подпись	Дата	Стадия	Лист	Листов
Разработал	Яблонский					П	1	1
						СХЕМА ПЛАНИРОВОЧНОЙ ОРГАНИЗАЦИИ ЗЕМЕЛЬНОГО УЧАСТКА М 1:500		
						ИП Яблонский Е.В.		