




4. Схематичное изображение планируемого к строительству и реконструкции объекта капитального строительства на земельном

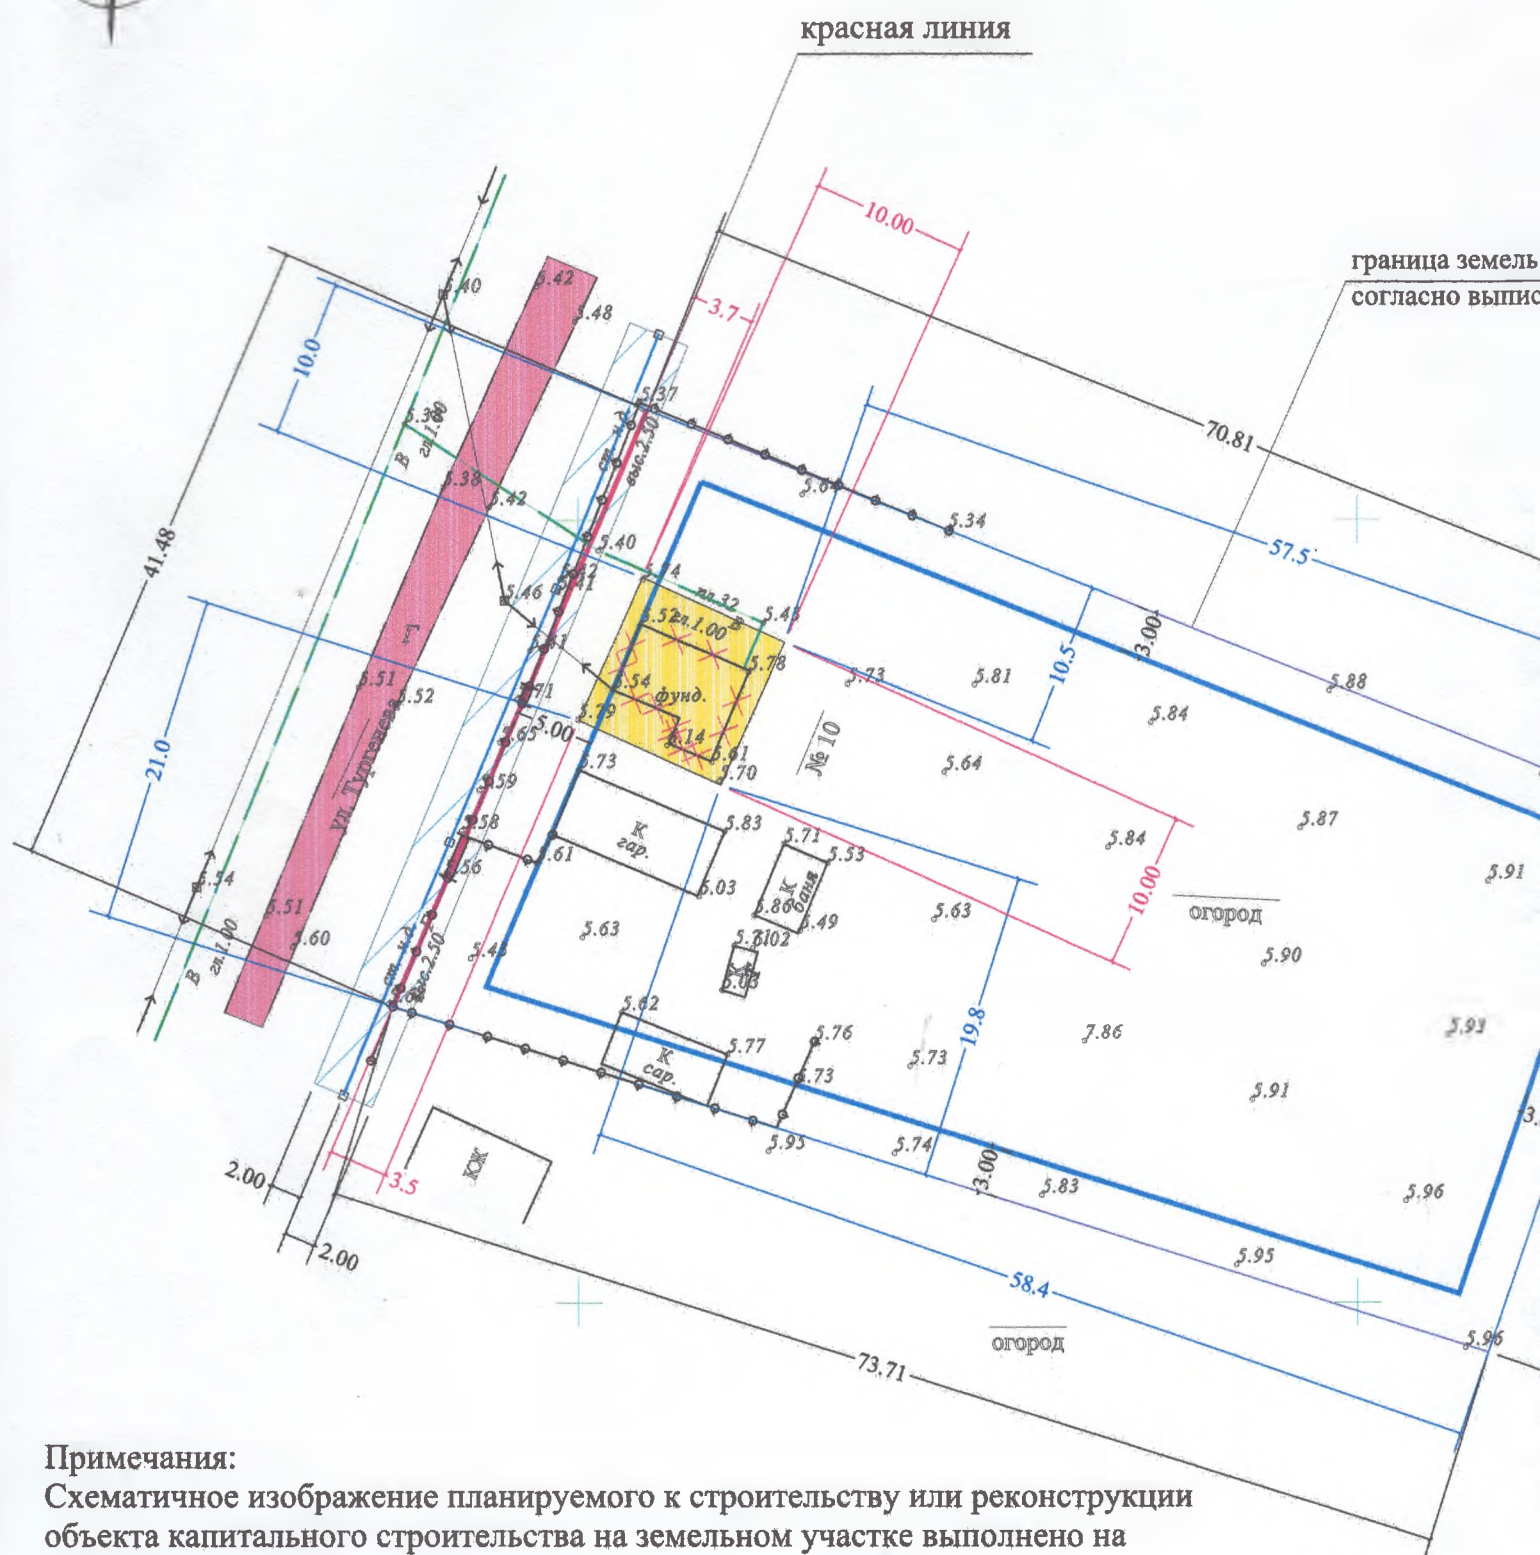

Примечания:

Схематичное изображение планируемого к строительству или реконструкции объекта капитального строительства на земельном участке выполнено на основании топографической съемки, выполненной ГБУ КК

"Крайтехинвентаризация-Краевое БТИ" \ отделом по Красноармейскому району в 2023 г. и рассматривается совместно с разрешением на отклонение от предельных параметров разрешенного строительства в части: размещение жилого дома:

- на расстоянии 3.5 м от красной линии.