




Масштаб 1:500

4. СХЕМАТИЧНОЕ ИЗОБРАЖЕНИЕ ПЛАНИРУЕМОГО К СТРОИТЕЛЬСТВУ ИЛИ РЕКОНСТРУКЦИИ ОБЪЕКТА КАПИТАЛЬНОГО СТРОИТЕЛЬСТВА НА ЗЕМЕЛЬНОМ УЧАСТКЕ

ОТКЛОНЕНИЯ ОТ ПРЕДЕЛЬНЫХ ПАРАМЕТРОВ:

- строительство жилого дома на расстоянии 0,8 м от границы смежного земельного участка, расположенного по ул. Пионерской, 47 "Г" и 3,1 м от жилого дома на этом земельном участке (в зоне подтопления).

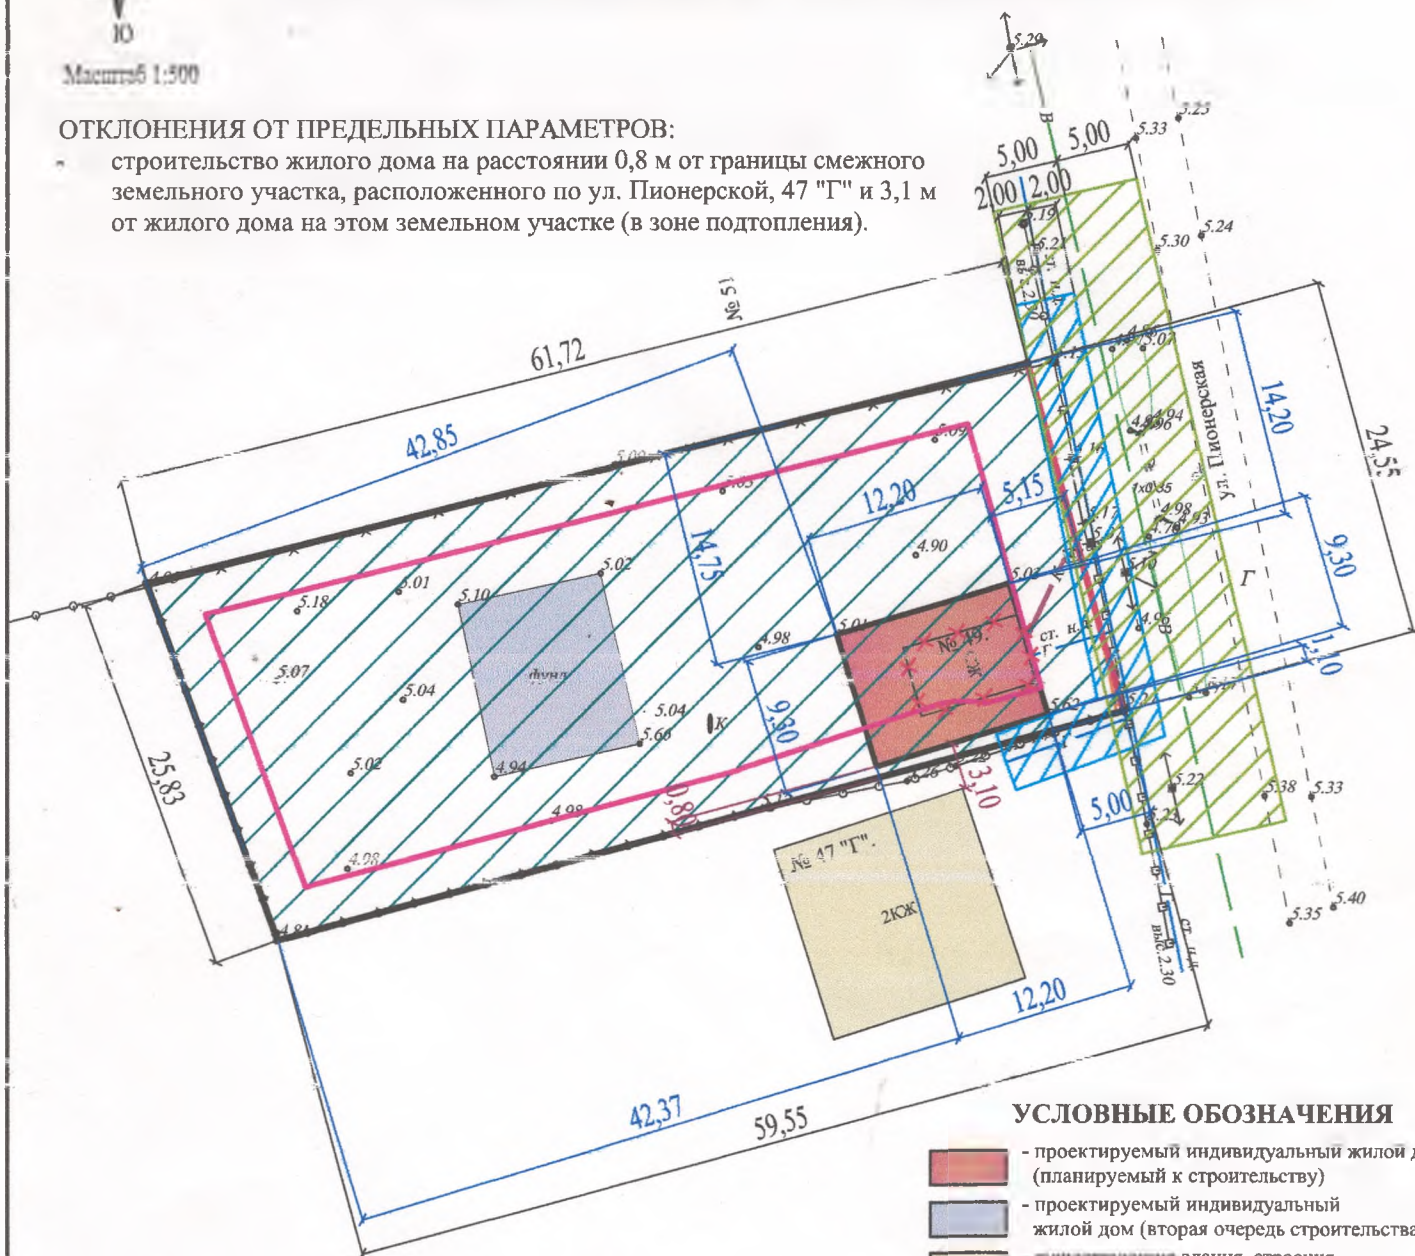

УСЛОВНЫЕ ОБОЗНАЧЕНИЯ

- проектируемый индивидуальный жилой дом (планируемый к строительству)
- проектируемый индивидуальный жилой дом (вторая очередь строительства)
- существующие здания, строения, сооружения
- демонтируемые здания, строения, сооружения
- красная линия застройки
- граница земельного участка
- граница допустимого размещения зданий, строений и сооружений
- существующий водопровод
- существующий газопровод
- существующая линия электропередач
- существующая высоковольтная линия электропередач
- охранный зона газопровода низкого давления
- охранный зона водопровода
- зона подтопления территории ст. Полтавская Полтавского сельского поселения Красноармейского района Краснодарского края

СВЕДЕНИЯ ОБ ОБЪЕКТЕ КАПИТАЛЬНОГО СТРОИТЕЛЬСТВА:

- Объект капитального строительства - индивидуальный жилой дом
- Строительство
- Количество надземных этажей - 1 этаж
- Высота - 7 м
- Площадь застройки жилого дома - 113,5 м²

СВЕДЕНИЯ О ЗЕМЕЛЬНОМ УЧАСТКЕ:

- Адрес : Краснодарский край, Красноармейский р-н, Полтавское с.п., ст-ца Полтавская, ул. Пионерская, д. 49
- Кадастровый номер: 23:13:0103022:5
- Площадь: 1 506 кв. м
- Вид разрешенного использования: Для индивидуального жилищного строительства

Данная схема подготовлена на основе топографической съемки, выполненной ИП Чуприна А.А. по состоянию на 19.05.2022 г.