

**АДМИНИСТРАЦИЯ
МУНИЦИПАЛЬНОГО ОБРАЗОВАНИЯ КРАСНОАРМЕЙСКИЙ РАЙОН
ПОСТАНОВЛЕНИЕ**

«12» 11 2025 г.

№ 2065

станция Полтавская

**Об утверждении проекта межевания территории
по адресу: Краснодарский край, Красноармейский район,
х. Коржевский, ул. Степная, 1/4, для образования
земельного участка путем перераспределения земельного
участка с кадастровым номером 23:13:0602008:192
и не разграниченных земель, находящихся
в государственной или муниципальной собственности**

В соответствии со статьями 43, 46 Градостроительного кодекса Российской Федерации, Федеральным законом от 6 октября 2003 года № 131-ФЗ «Об общих принципах организации местного самоуправления в Российской Федерации», Уставом муниципального образования Красноармейский район, на основании протокола заседаний комиссии по землепользованию и застройки от 29 октября 2025 года № 59 и заключения о результатах публичных слушаний, в целях создания условий для устойчивого развития территорий муниципального образования **п о с т а н о в л я ю:**

1. Утвердить проект межевания территории по адресу: Краснодарский край, Красноармейский район, х. Коржевский, ул. Степная, 1/4, для образования земельного участка путем перераспределения земельного участка с кадастровым номером 23:13:0602008:192 и не разграниченных земель, находящихся в государственной или муниципальной собственности (далее - проект) (приложение).

2. Утвержденный проект разместить на официальном сайте муниципального образования Красноармейский район.

3. Контроль за выполнением настоящего постановления возложить на заместителя главы муниципального образования Красноармейский район Бакланова И.С.



4. Настоящее постановление вступает в силу со дня его обнародования путем размещения (опубликования) на официальном сайте администрации муниципального образования Красноармейский район <https://www.infokrm.ru>.

Глава
муниципального образования
Красноармейский район

А.Г. Харитонов

Приложение
УТВЕРЖДЕНЫ
постановлением администрации
муниципального образования
Красноармейский район
от 16.11.2025 № 2065

Проект межевания территории по адресу: Краснодарский край,
Красноармейский район, х. Коржевский, ул. Степная, 1/4, для образования
земельного участка путем перераспределения земельного участка
с кадастровым номером 23:13:0602008:192 и не разграниченных земель,
находящихся в государственной или муниципальной собственности

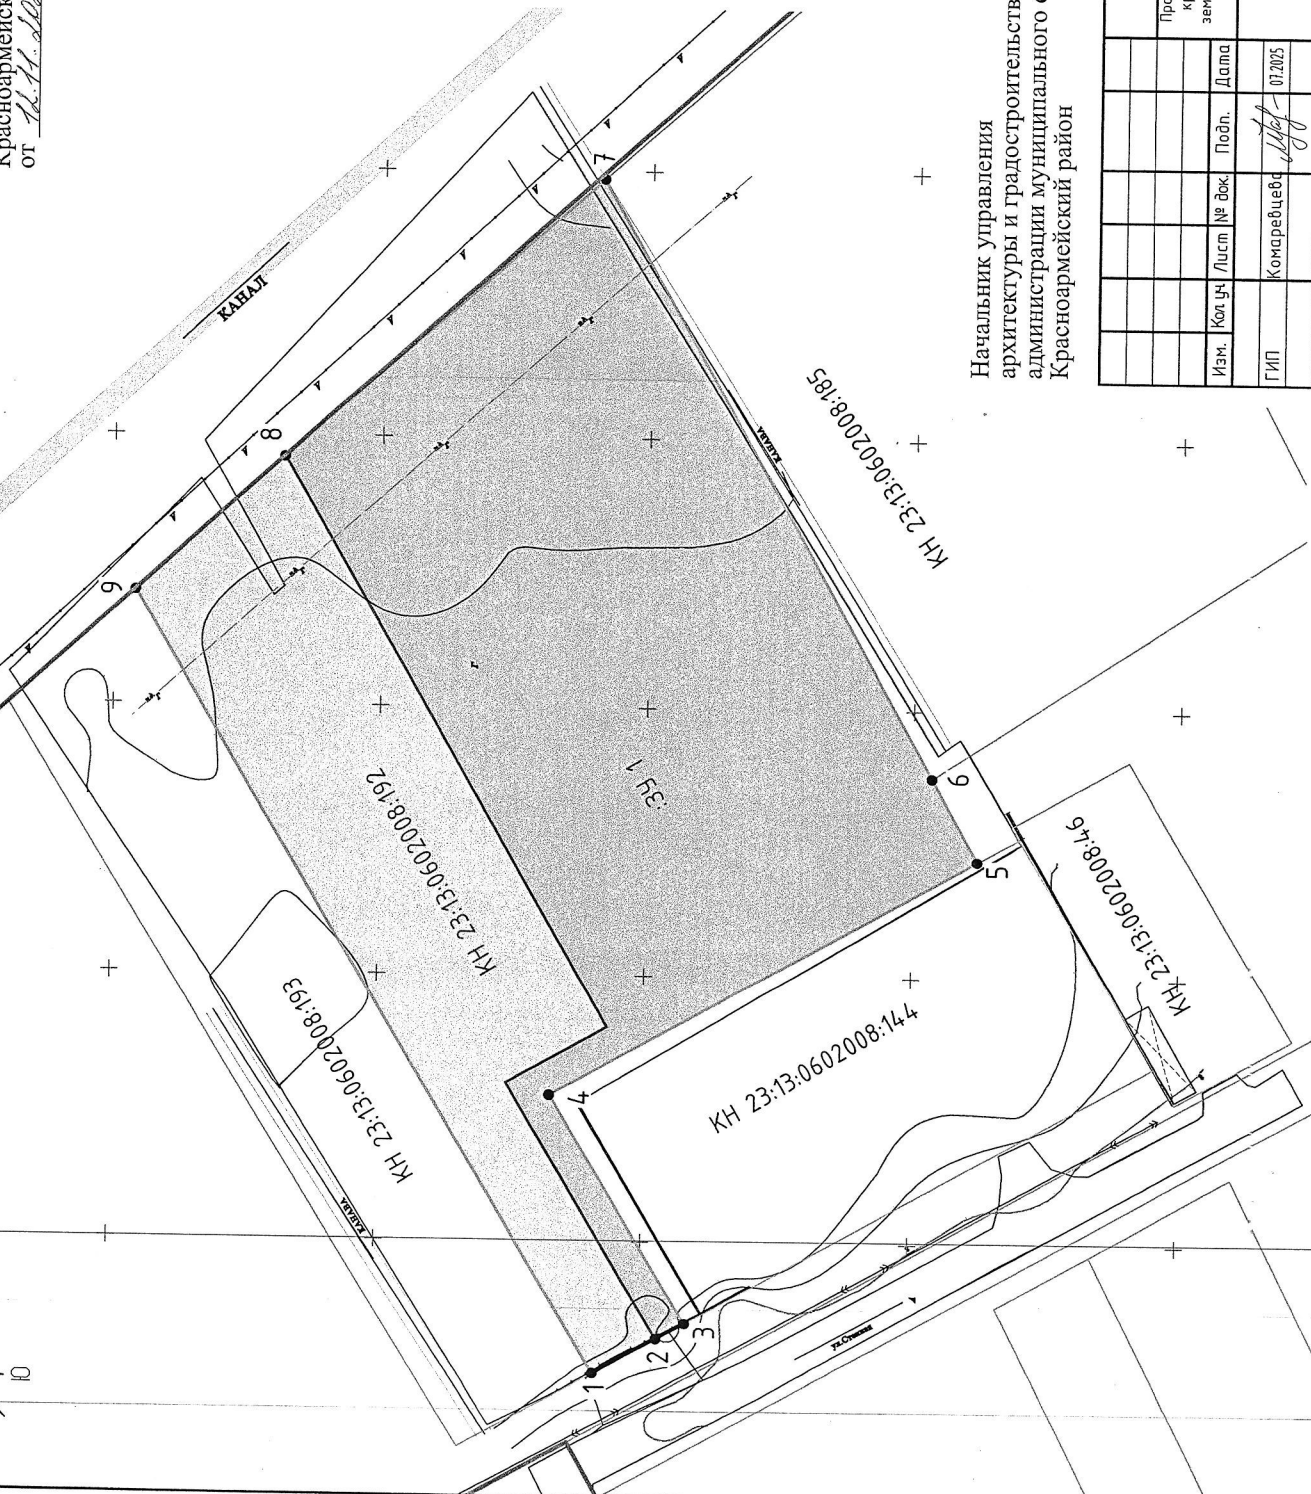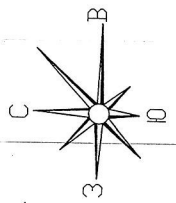

Начальник управления
архитектуры и градостроительства
администрации муниципального образования
Красноармейский район

[Signature]

В.В. Черникова

60-2025-ПМТ

Проект межевания территории по адресу: Российская Федерация, Краснодарский край, Красноармейский р-н, х. Коржевский, ул. Степная, 1/4, для образования земельного участка с кадастровым номером 23:13:0602008:192 и не разграниченных земель, находящихся в государственной или муниципальной собственности				Лист	Лист	Листов
				П	3	
Администрация				ИП Комарецкая М. П.		

Изм.	Коп. уч.	Лист	№ док.	Подп.	Дата
ГИП	Комарецкая	11/11	07.2025		
Черникова В.В. 11/11 07.2025					
ИП Комарецкая М. П.					