




4. СХЕМАТИЧНОЕ ИЗОБРАЖЕНИЕ ПЛАНИРУЕМОГО К СТРОИТЕЛЬСТВУ ИЛИ РЕКОНСТРУКЦИИ ОБЪЕКТА КАПИТАЛЬНОГО СТРОИТЕЛЬСТВА НА ЗЕМЕЛЬНОМ УЧАСТКЕ

ОТКЛОНЕНИЯ ОТ ПРЕДЕЛЬНЫХ ПАРАМЕТРОВ:

- строительство жилого дома на расстоянии 1,0 м от границы смежного земельного участка, расположенного по ул. Пролетарской, 5, в зоне подтопления х. Трудобеликовского (реестровый номер 23:13-6.1852)

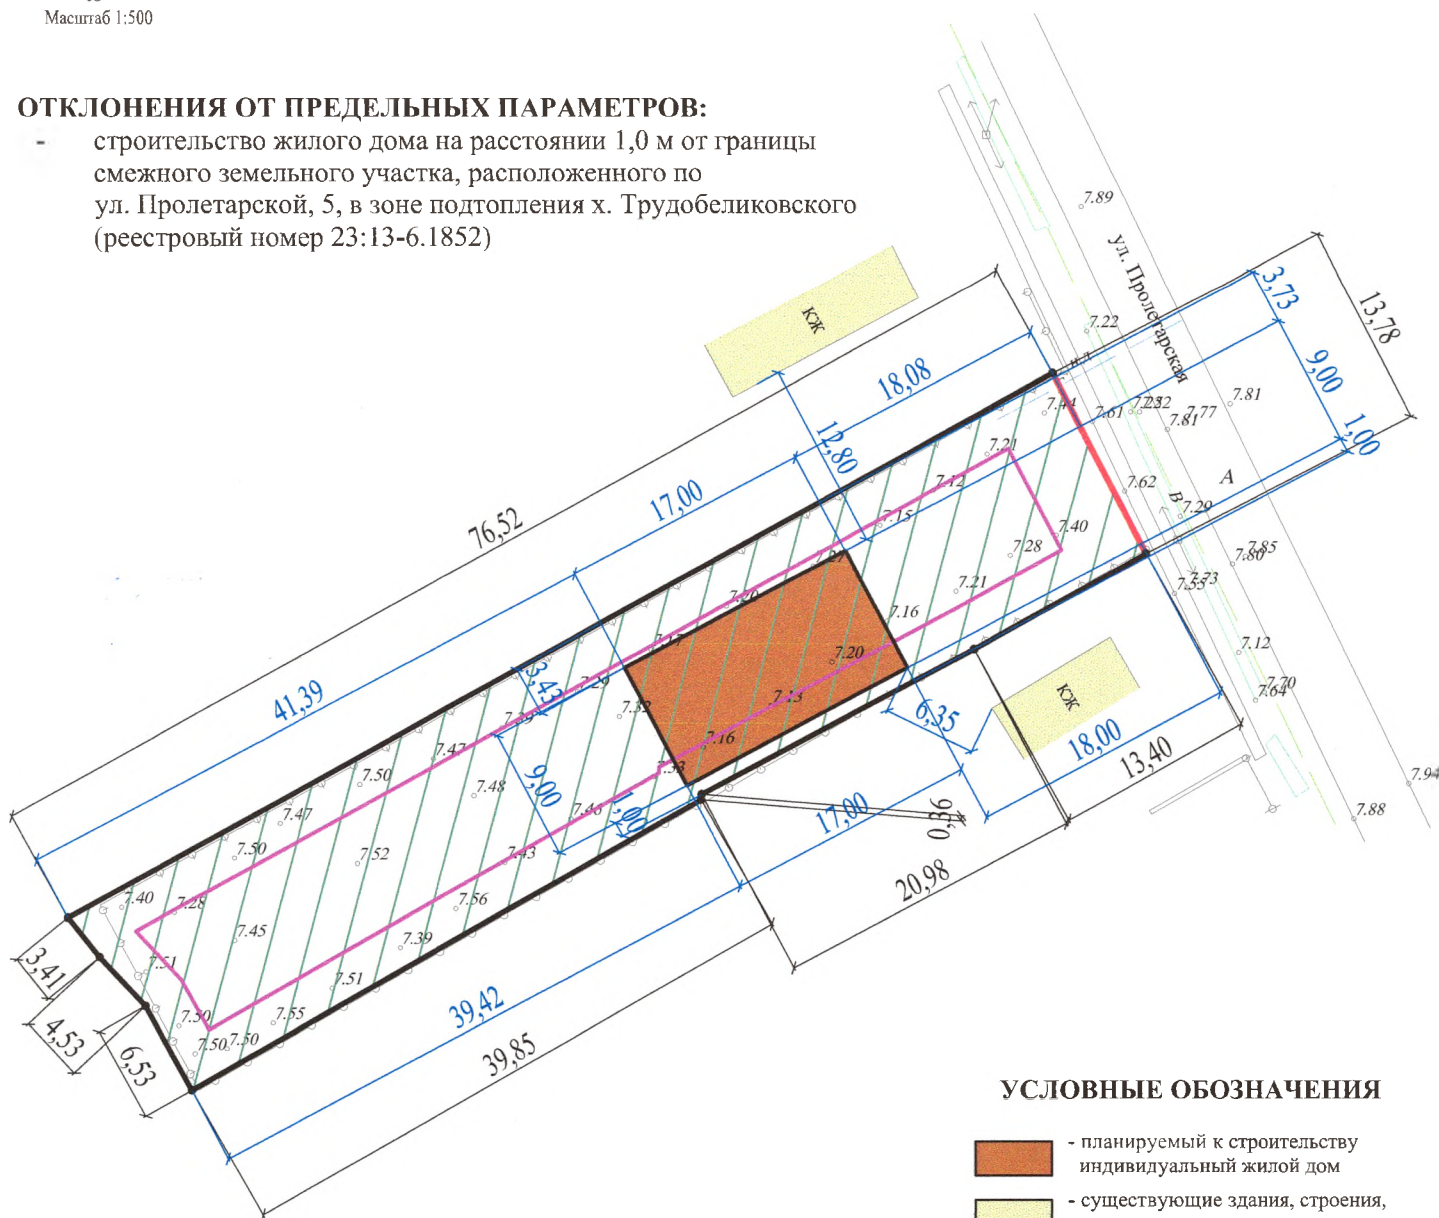

УСЛОВНЫЕ ОБОЗНАЧЕНИЯ

- планируемый к строительству индивидуальный жилой дом
- существующие здания, строения, сооружения
- красная линия застройки
- граница земельного участка
- граница допустимого размещения зданий, строений и сооружений
- существующий водопровод
- существующий газопровод
- существующая линия электропередач
- зона подтопления территории п. Приречье, п. Заветное, х. Протичка Протичкинского сельского поселения, х. Трудобеликовский, х. Крижановский, х. Чигрина, х. Турковский, х. Коржевский Трудобеликовского сельского поселения, ст. Чебургольская, х. Протокие Чебургольского сельского поселения Красноармейского района Краснодарского края при половодьях и паводках р. Протока 1% обеспеченности (реестровый номер 23:13-6.1852)

СВЕДЕНИЯ ОБ ОБЪЕКТЕ КАПИТАЛЬНОГО СТРОИТЕЛЬСТВА:

1. Объект капитального строительства - индивидуальный жилой дом
2. Строительство
3. Количество надземных этажей - 1 этаж
4. Высота - 7 м
5. Площадь застройки жилого дома - 153,0 м²

СВЕДЕНИЯ О ЗЕМЕЛЬНОМ УЧАСТКЕ:

1. Адрес: Российская Федерация, Краснодарский край, Красноармейский муниципальный район, Трудобеликовское сельское поселение, х. Трудобеликовский, ул. Пролетарская, 7
2. Кадастровый номер: 23:13:0601110:90
3. Площадь: 1 042 кв. м

Данная схема подготовлена на основе топографической съемки, выполненной ИП Юрчевский Д.В. по состоянию на 24.07.2025 г.