

**АДМИНИСТРАЦИЯ
МУНИЦИПАЛЬНОГО ОБРАЗОВАНИЯ КРАСНОАРМЕЙСКИЙ РАЙОН
ПОСТАНОВЛЕНИЕ**

«26» 11 2015 г.

№ 2296

станция Полтавская

**Об утверждении проекта межевания территории
в кадастровом квартале 23:13:0501037, ограниченном
улицами Красная, Дружбы, Горького, Веселая
в хуторе Протичка Красноармейского района
Краснодарского края, в целях образования земельных
участков под существующими многоквартирными жилыми
домами и гаражами для собственных нужд**

В соответствии со статьями 43, 46 Градостроительного кодекса Российской Федерации, Федеральным законом от 6 октября 2003 года № 131-ФЗ «Об общих принципах организации местного самоуправления в Российской Федерации», Уставом муниципального образования Красноармейский район, на основании протокола заседаний комиссии по землепользованию и застройки от 12 ноября 2025 года № 64 и заключения о результатах публичных слушаний, в целях создания условий для устойчивого развития территорий муниципального образования **п о с т а н о в л я ю:**

1. Утвердить проект межевания территории в кадастровом квартале 23:13:0501037, ограниченном улицами Красная, Дружбы, Горького, Веселая в хуторе Протичка Красноармейского района Краснодарского края, в целях образования земельных участков под существующими многоквартирными жилыми домами и гаражами для собственных нужд (далее - проект) (приложение).

2. Утвержденный проект разместить на официальном сайте муниципального образования Красноармейский район.

3. Контроль за выполнением настоящего постановления возложить на заместителя главы муниципального образования Красноармейский район Бакланова И.С.

4. Настоящее постановление вступает в силу со дня его обнародования путем размещения (опубликования) на официальном сайте администрации муниципального образования Красноармейский район <https://www.infokrm.ru>.

Глава
муниципального образования
Красноармейский район


А.Г. Харитонов

УТВЕРЖДЕН

постановлением администрации
муниципального образования
Красноармейский район от

26.11.2025 № 241/6

Проект межевания
территории в кадастровом квартале 23:13:0501037,
ограниченной улицами Красная, Дружбы, Горького, Веселая
в хуторе Протичка Красноармейского района Краснодарского края,
в целях образования земельных участков под существующими
многоквартирными жилыми домами и гаражами для собственных нужд

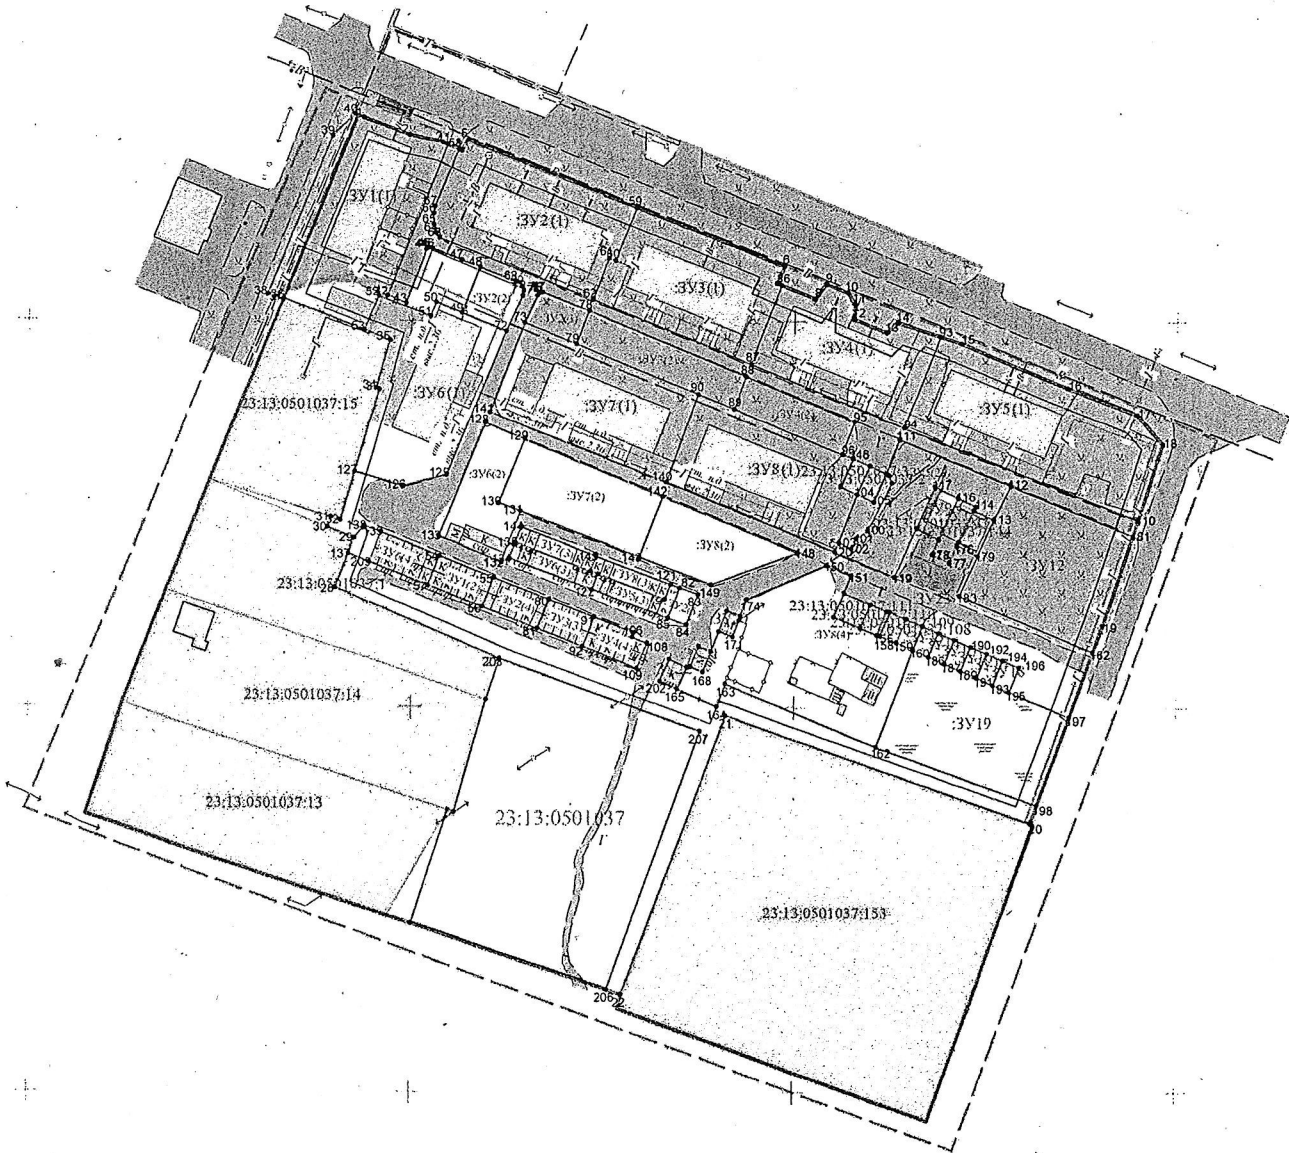

УСЛОВНЫЕ ОБОЗНАЧЕНИЯ:

- границы кадастрового размежевания строений и сооружений
- "Красная линия" застройкой
- существующие жилые строения
- существующие нежилые здания, строения, сооружения
- границы проектируемых земельных участков
- земельные участки учтенные в ЕГРН
- существующее озеленение, клубы, газоны
- существующее дорожное покрытие
- границы территории населенного пункта

Начальник управления
архитектуры и градостроительства
администрации муниципального образования
Красноармейский район

В.В. Черникова

Контракт № 9173683 от 04.08.2025 г.					
Проект межевания территории, ограниченной улицами Красная, Дружбы, Горького, Веселая в кадастровом квартале 23:13:0501037					
Изм.	Колуч.	Лист	Ит. док.	Подл.	Дата
Начальник отдела	Михайлова А.И.				
Исполнитель	Петрашко А.Л.				
Проект межевания территории. Основная часть.				Страниц	Лист
Границы существующих земельных участков и объектов капитального строительства. Красные линии. Границы образуемых земельных участков. Масштаб 1:1000					
				ГБУ КК Крайтехнинвентаризация-Красно БТИ	